

**Agenzia del Territorio
CATASTO FABBRICATI
Ufficio Provinciale di
Isernia**

Dichiarazione protocollo n. IS0042211 del 10/08/2004

Planimetria di u.i.u. in Comune di **Pozzilli**

Contrada Cerqueto

civ. SNC

Identificativi Catastali:

Sezione:

Foglio: **37**

Particella: **641**

Subalterno:

Compilata da:

Carfagna Paolo

Iscritto all'albo:

Geometri


Prov. **Isernia**

n. **394**

Scheda n. **1**

Scala **1:500**

PIANTA PIANO TERRA

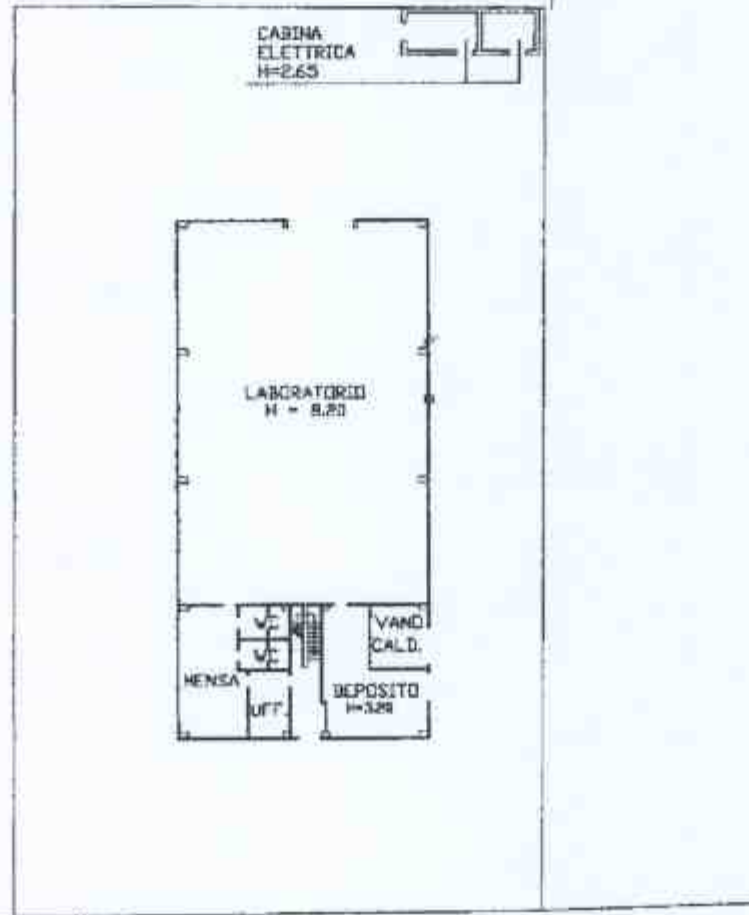

PIANTA PIANO PRIMO

H=4,45



Nord

Catasto dei Fabbricati - Situazione al 15/07/2015 - Comune di POZZILLI(0954) - Foglio 37 Particella 641 - Sub VIA CERQUETO SNC piano: T-1;

Ultima Planimetria in atti