

**Agenzia delle Entrate  
CATASTO FABBRICATI  
Ufficio Provinciale di  
Verbano Cusio Ossola**

**ELABORATO PLANIMETRICO**  
Compilato da:  
Falciola Franco  
Iscritto all'albo:  
Ingegneri  
Prov. Verbano Cusio Ossol N. 123


Comune di Falmenta  
Sezione: Foglio: 22 Particella: 831

Protocollo n. VB0003944 del 29/01/2020  
Tipo Mappale n. 52391 del 17/12/2019

Dimostrazione grafica dei subalterni Scala 1 : 500


**PIANTA PIANO TERRENO**

( Seminterrato )

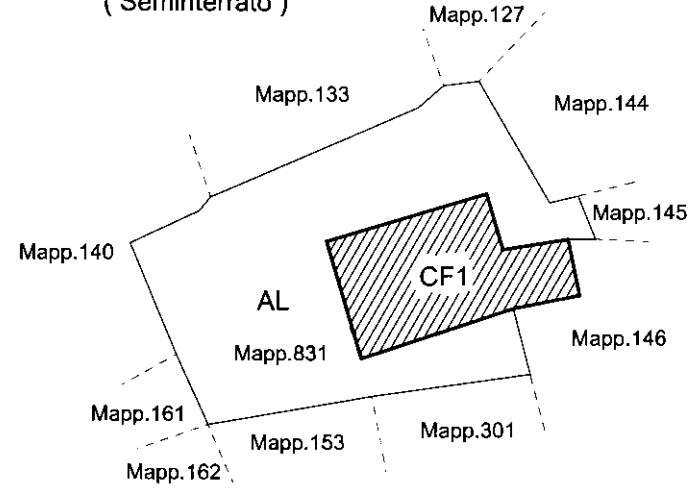


**PIANTA PIANO TERRENO**


( Seminterrato )

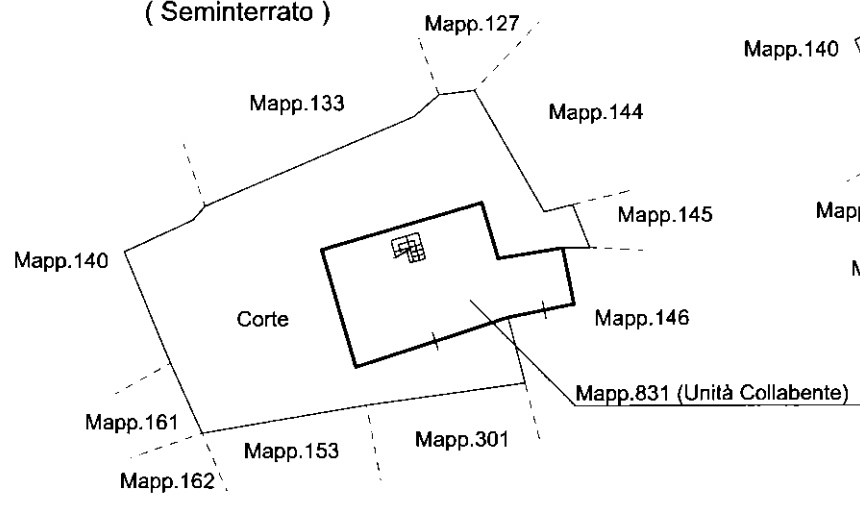


**PIANTA PIANO PRIMO**

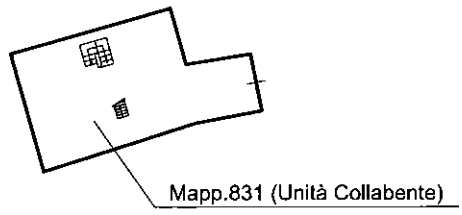

**PIANTA PIANO SECONDO**


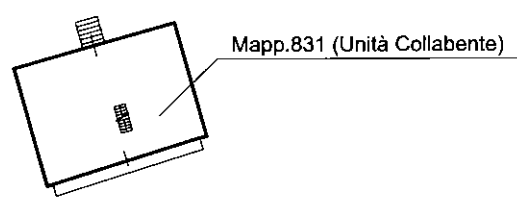


**PIANTA PIANO TERZO**

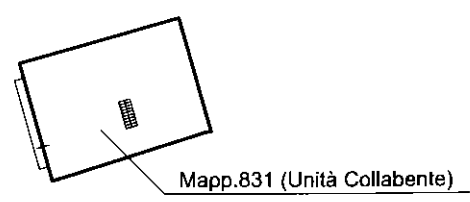

**PIANTA PIANO QUARTO**

( Sottotetto )

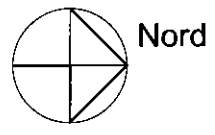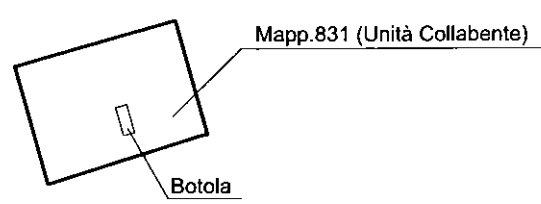

Ultima planimetria in atti

Elaborato Planimetrico - Catasto dei Fabbricati - Situazione al 05/05/2023 - Comune di VALLE CANNOBINA(M404C) - < Foglio 22 Particella 831 >