


**Agenzia delle Entrate
CATASTO FABBRICATI
Ufficio Provinciale di
Verbano Cusio Ossola**


ELABORATO PLANIMETRICO
Compilato da: Falciola Franco
Iscritto all'albo: Ingegneri
Prov. Verbano Cusio Ossol N. 123

Comune di Falmenta	Protocollo n. VB0003642 del 28/01/2020
Sezione: Foglio: 29 Particella: 391	Tipo Mappale n. 52393 del 17/12/2019
Dimostrazione grafica dei subalterni	Scala 1 : 200



PIANTA PIANO TERRENO

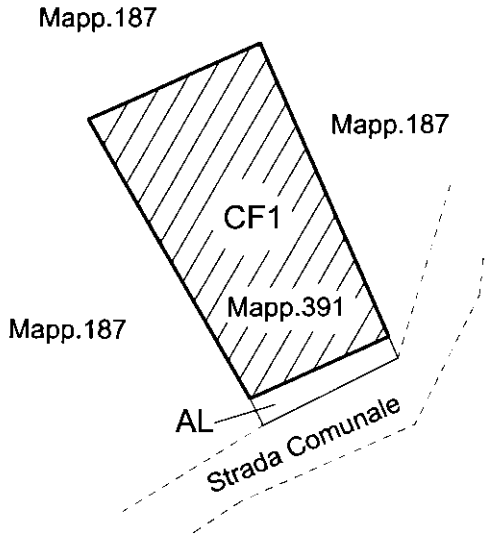

PIANTA PIANO TERRENO

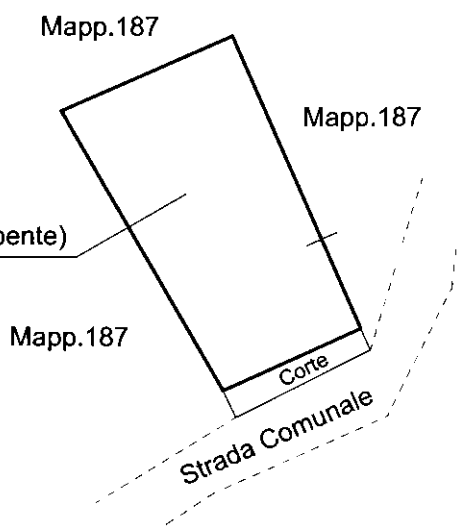

PIANTA PIANO PRIMO

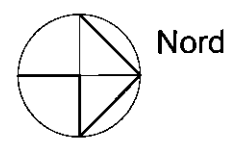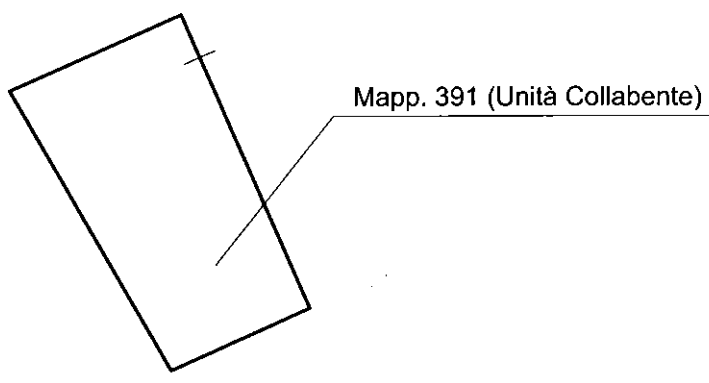

Ultima planimetria in atti

Elaborato Planimetrico - Catasto dei Fabbricati - Situazione al 05/05/2023 - Comune di VALLE CANNOBINA(M404C) - < Foglio 29 Particella 391 >