

**Agenzia delle Entrate  
CATASTO FABBRICATI  
Ufficio Provinciale di  
Verbano Cusio Ossola**

**ELABORATO PLANIMETRICO**

Compilato da:  
Falciola Franco  
Iscritto all'albo:  
Ingegneri  
Prov. Verbano Cusio Ossol N. 123


Comune di Falmenta  
Sezione: Foglio: 29 Particella: 390

Protocollo n. VB0003641 del 28/01/2020  
Tipo Mappale n. 52392 del 17/12/2019


Dimostrazione grafica dei subalterni

Scala 1 : 200


**PIANTA PIANO TERRENO**

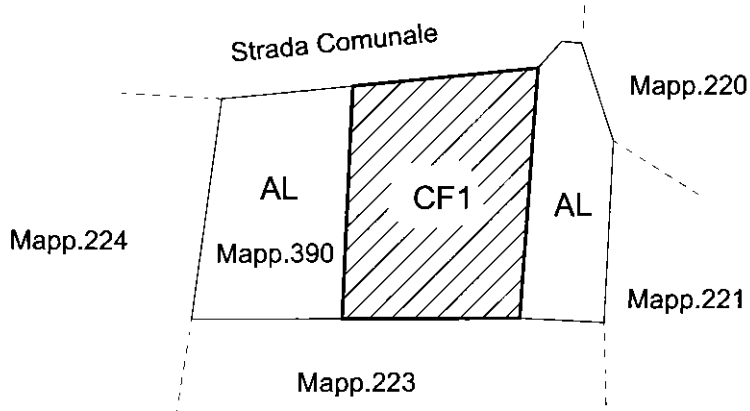

**PIANTA PIANO TERRENO**

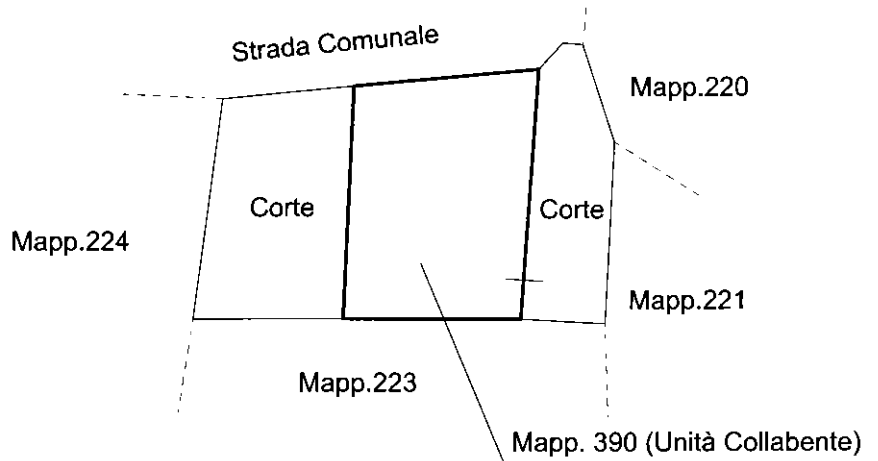

**PIANTA PIANO PRIMO**

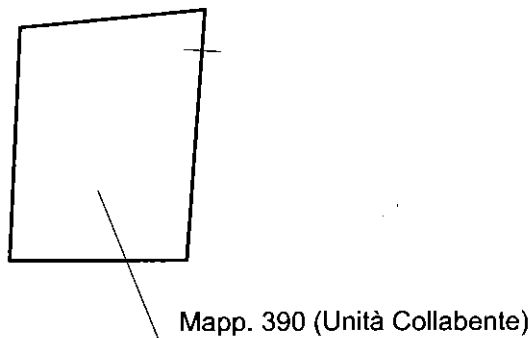

Ultima planimetria in atti