

Dichiarazione protocollo n. MI0378215 del 24/04/2007

Planimetria di u.i.u. in Comune di Milano

Piazza Buonarroti Michelangelo

civ. 32

**Agenzia del Territorio  
CATASTO FABBRICATI  
Ufficio Provinciale di  
Milano**

Identificativi Catastali:

Sezione:

Foglio: 340

Particella: 184

Subalterno: 707

Compilata da:

Leone Francesco

Isritto all'albo:


Architetti

Prov. Milano

N. 2907


Scheda n. 1

Scala 1:200

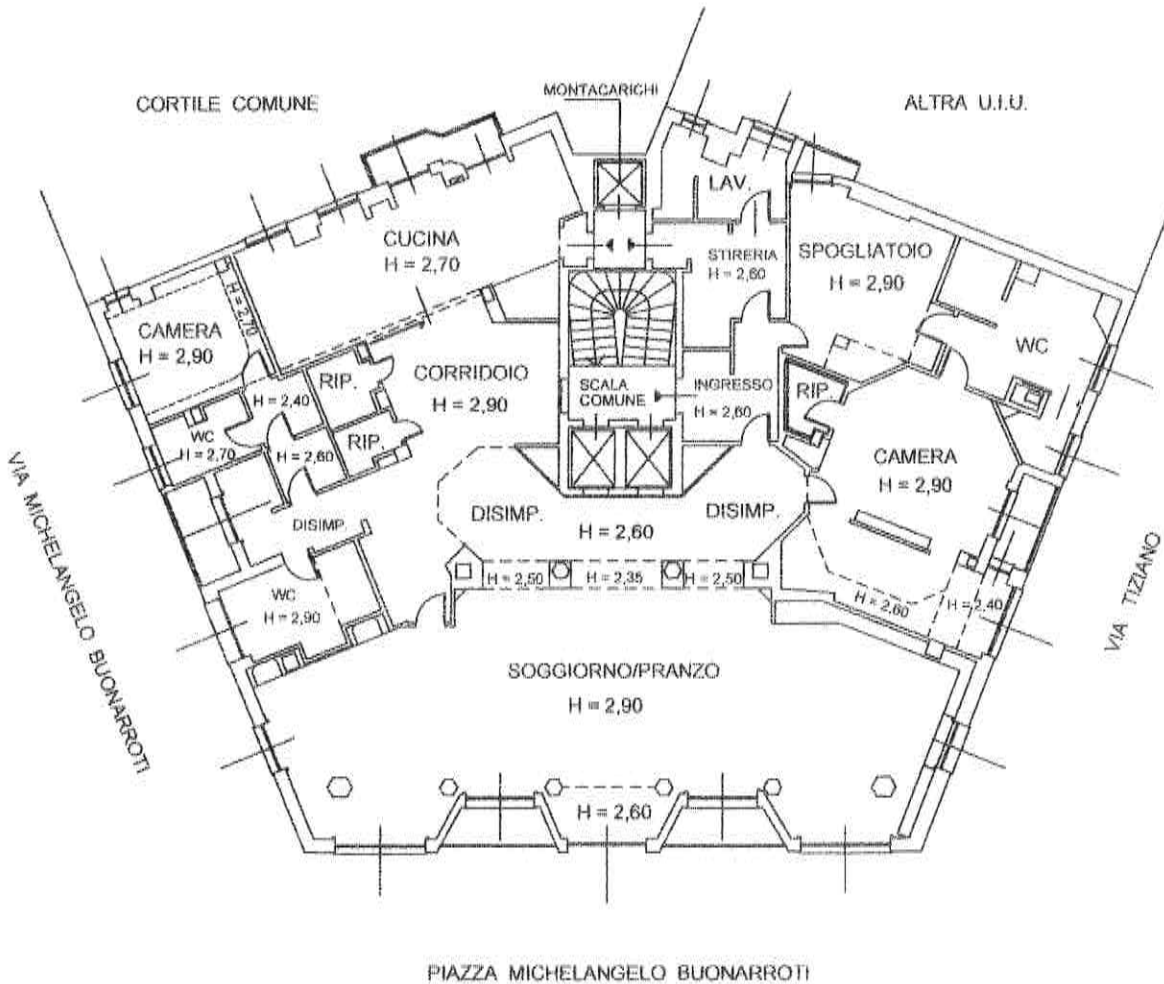

PIANTA PIANO QUINTO

H=2.90

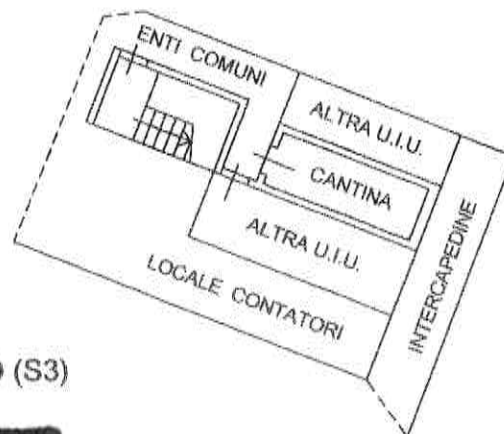

PIANTA PIANO INTERRATO (S3)

H=2.50

NORD

