

**Agenzia delle Entrate  
CATASTO FABBRICATI  
Ufficio Provinciale di  
Pavia**

Dichiarazione protocollo n. PV0072536 del 31/10/2023

Comune di Pavia

Via Folla Di Sopra

civ. 9

Identificativi Catastali:

Sezione: B

Foglio: 11

Particella: 1447

Subalterno: 3

Compilata da:

Carlisi Alessandro

Iscritto all'albo:

Geometri

Prov. Torino

N. 8816

Planimetria


Scheda n. 1

Scala 1:500


① MAGAZZINO

② W.C.


ALTRA U.I.U.  
B.C.N.C. SUB. 1

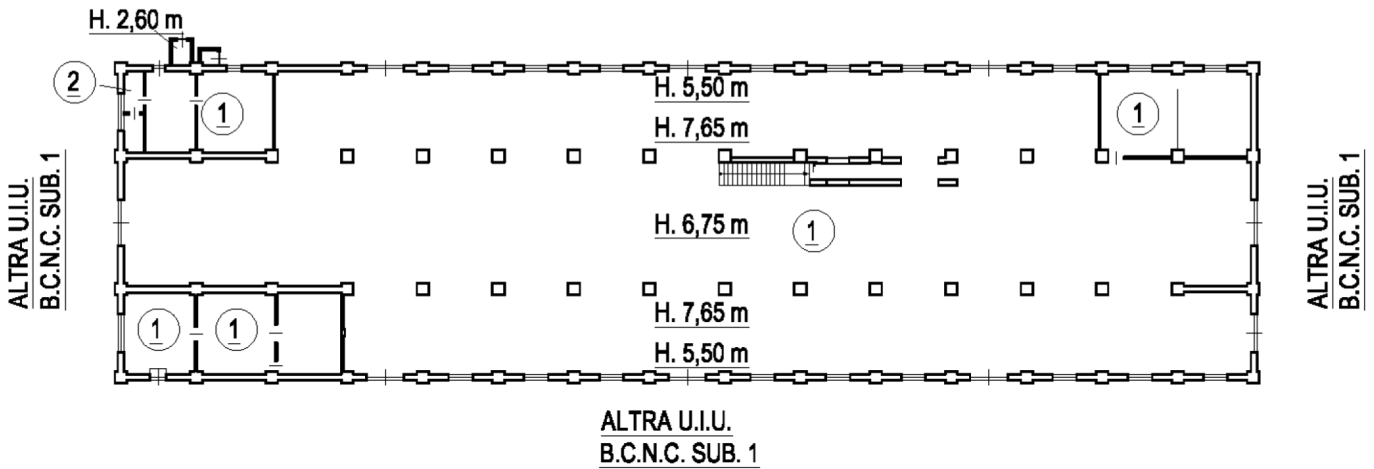

**PIANTA PIANO TERRENO**  
Hm 6,75 m

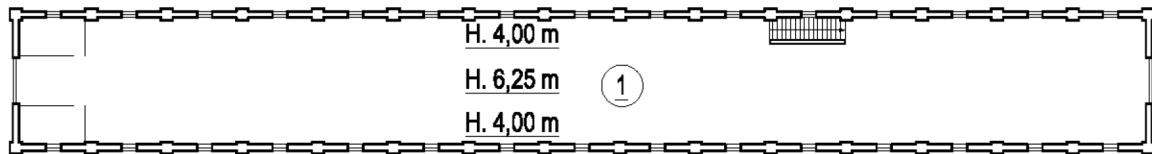

**PIANTA PIANO PRIMO**  
Hm 5,10 m

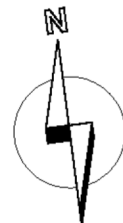

Ultima planimetria in atti

Data: 06/11/2023 - n. T127354 - Richiedente:

Totale schede: 1 - Formato di acquisizione: A4(210x297) - Formato stampa richiesto: A4(210x297)