

**Agenzia delle Entrate
CATASTO FABBRICATI
Ufficio Provinciale di
Pavia**

Dichiarazione protocollo n. PV0072538 del 31/10/2023

Comune di Pavia

Via Folla Di Sopra

civ. 9

Identificativi Catastali:

Sezione: B

Foglio: 11

Particella: 1447

Subalterno: 4

Compilata da:
Carlisi Alessandro

Iscritto all'albo:
Geometri

Prov. Torino

N. 8816

Planimetria

Scheda n. 1


Scala 1:500

① **MAGAZZINO**

ALTRA U.I.U.
B.C.N.C. SUB. 1


ALTRA U.I.U.
B.C.N.C. SUB. 1

ALTRA U.I.U.
B.C.N.C. SUB. 1

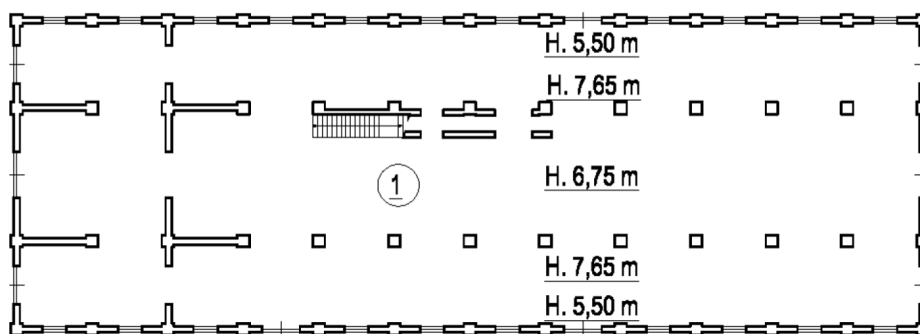

ALTRA U.I.U.
B.C.N.C. SUB. 1

PIANTA PIANO TERRENO
Hm 6,75 m

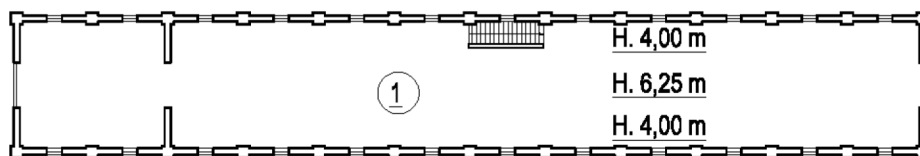

PIANTA PIANO PRIMO
Hm 5,10 m



Ultima planimetria in atti