

**Agenzia delle Entrate**  
**CATASTO FABBRICATI**  
Ufficio provinciale di  
Pavia

Dichiarazione protocollo n. PV0071188 del 27/10/2023  
Comune di Pavia  
Via Folla Di Sopra  
civ. 9

Identificativi Catastali:  
Sezione: B  
Foglio: 11  
Particella: 1447  
Subalterno: 5

Compilata da:  
Carlisi Alessandro  
Iscritto all'albo:  
Geometri  
Prov. Torino N. 8816


Planimetria  
Scala 1: 500

Ultima planimetria in atti

Data: 06/11/2023 - n. T127156 - Richiedente:

Totale schede: 1 - Formato di acquisizione: A3(297x420) - Formato stampa richiesto: A4(210x297)

- ① **MAGAZZINO**
- ② **W.C.**
- ③ **VASCA**

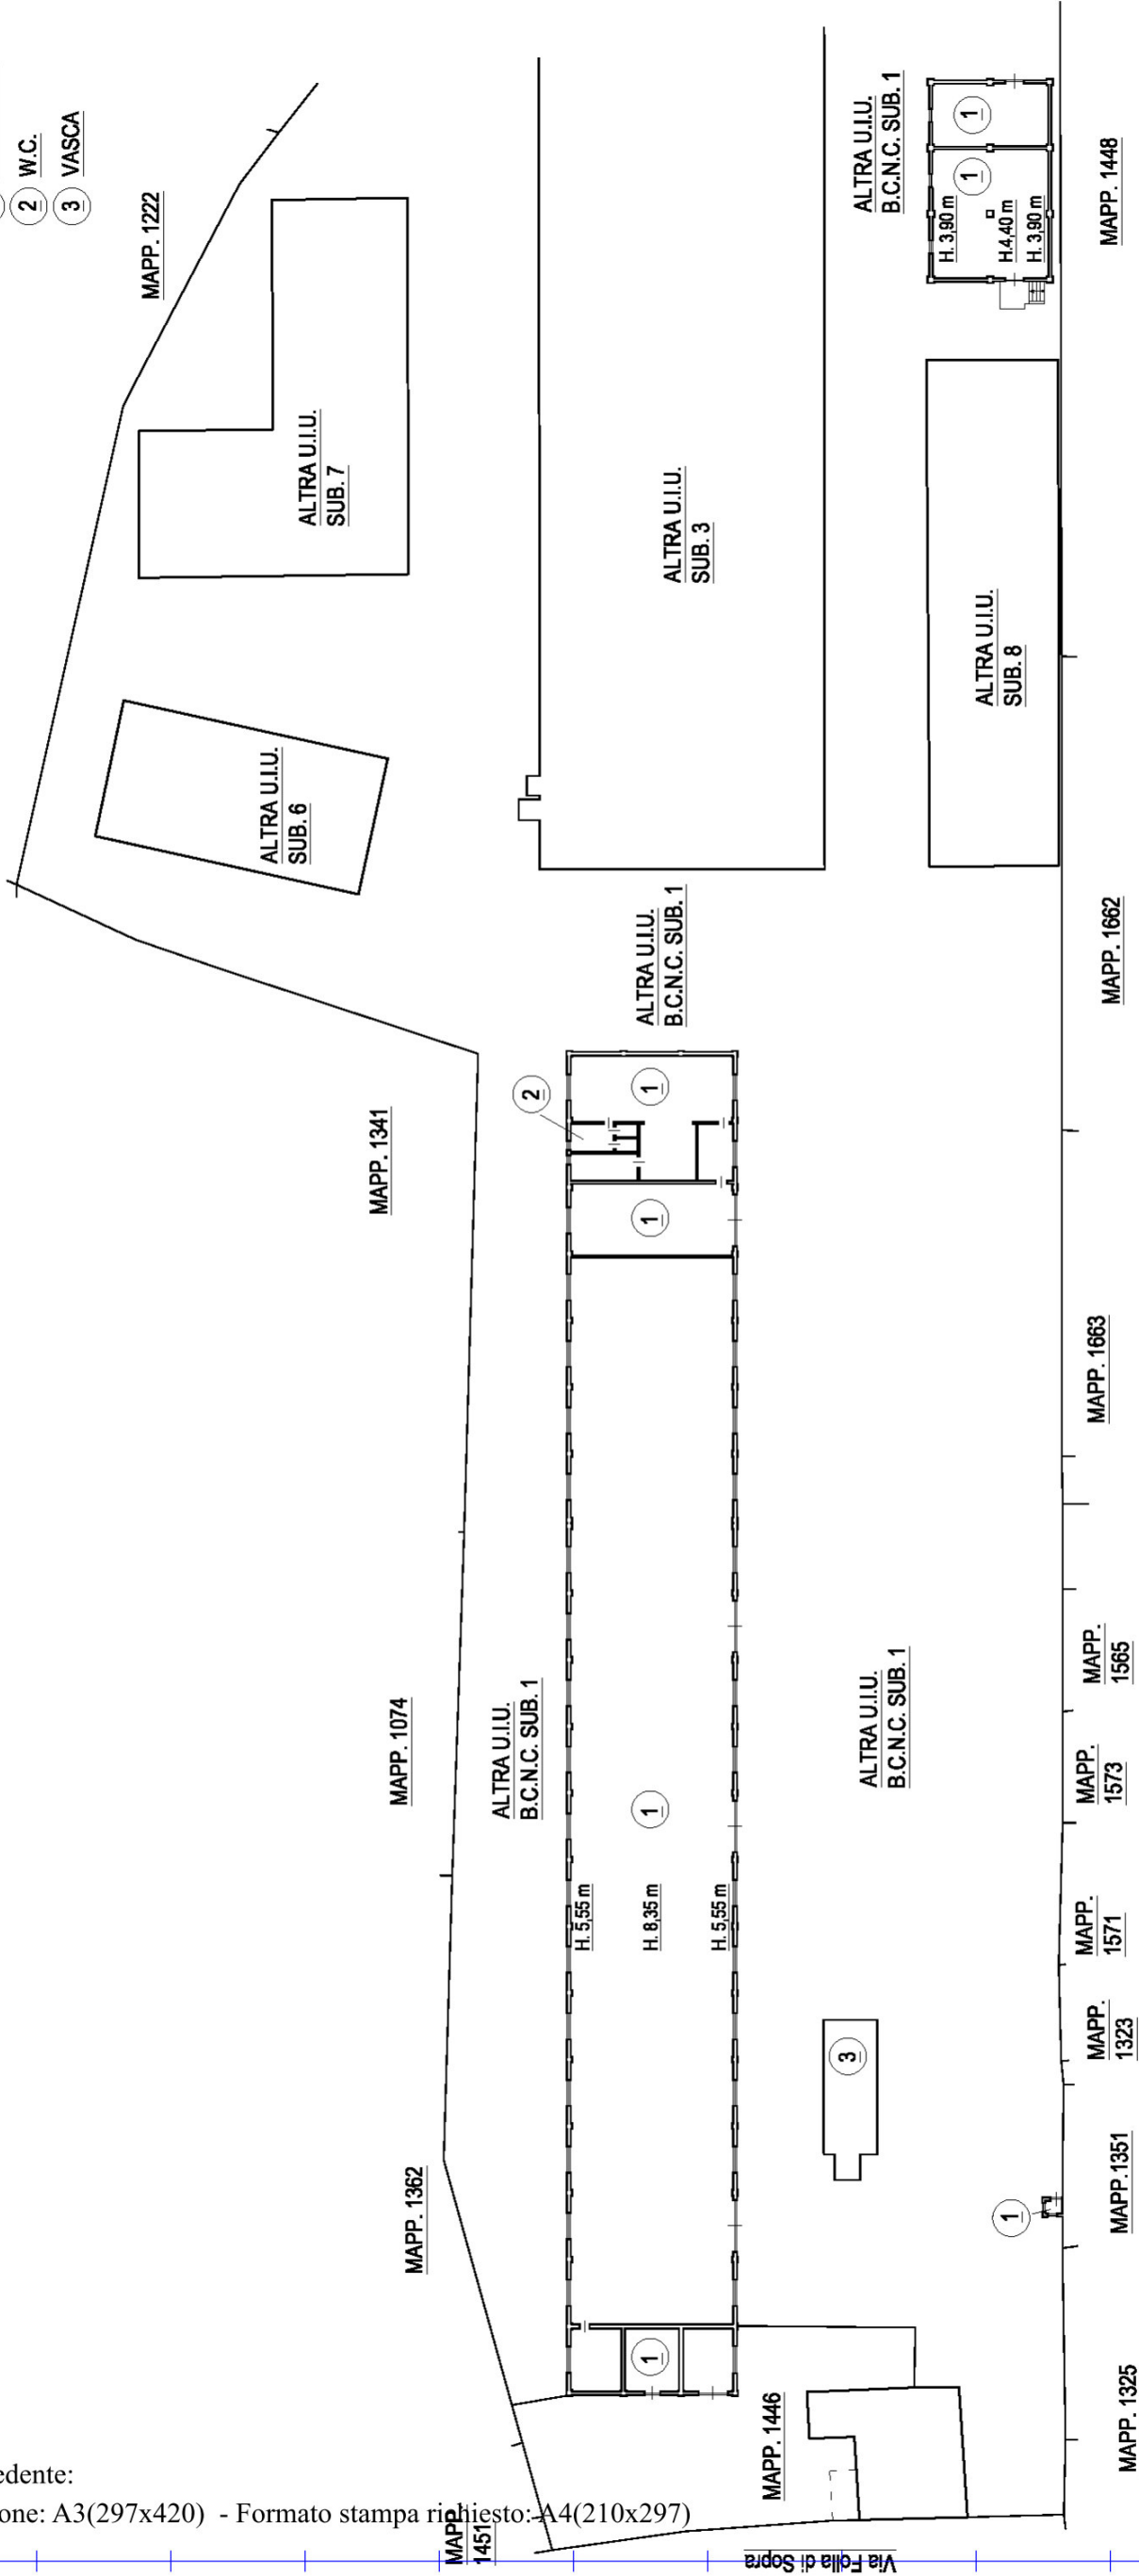

**PIANTA PIANO TERRENO**  
Hm 6,95 m