

**Agenzia delle Entrate
CATASTO FABBRICATI
Ufficio Provinciale di
Pavia**

Dichiarazione protocollo n. PV0072539 del 31/10/2023

Comune di Pavia

Via Folla Di Sopra

civ. 13

Identificativi Catastali:

Sezione: B

Foglio: 11

Particella: 1446

Subalterno:

Compilata da:

Carlisi Alessandro

Iscritto all'albo:

Geometri


Prov. Torino

N. 8816

Planimetria

Scheda n. 1

Scala 1:200

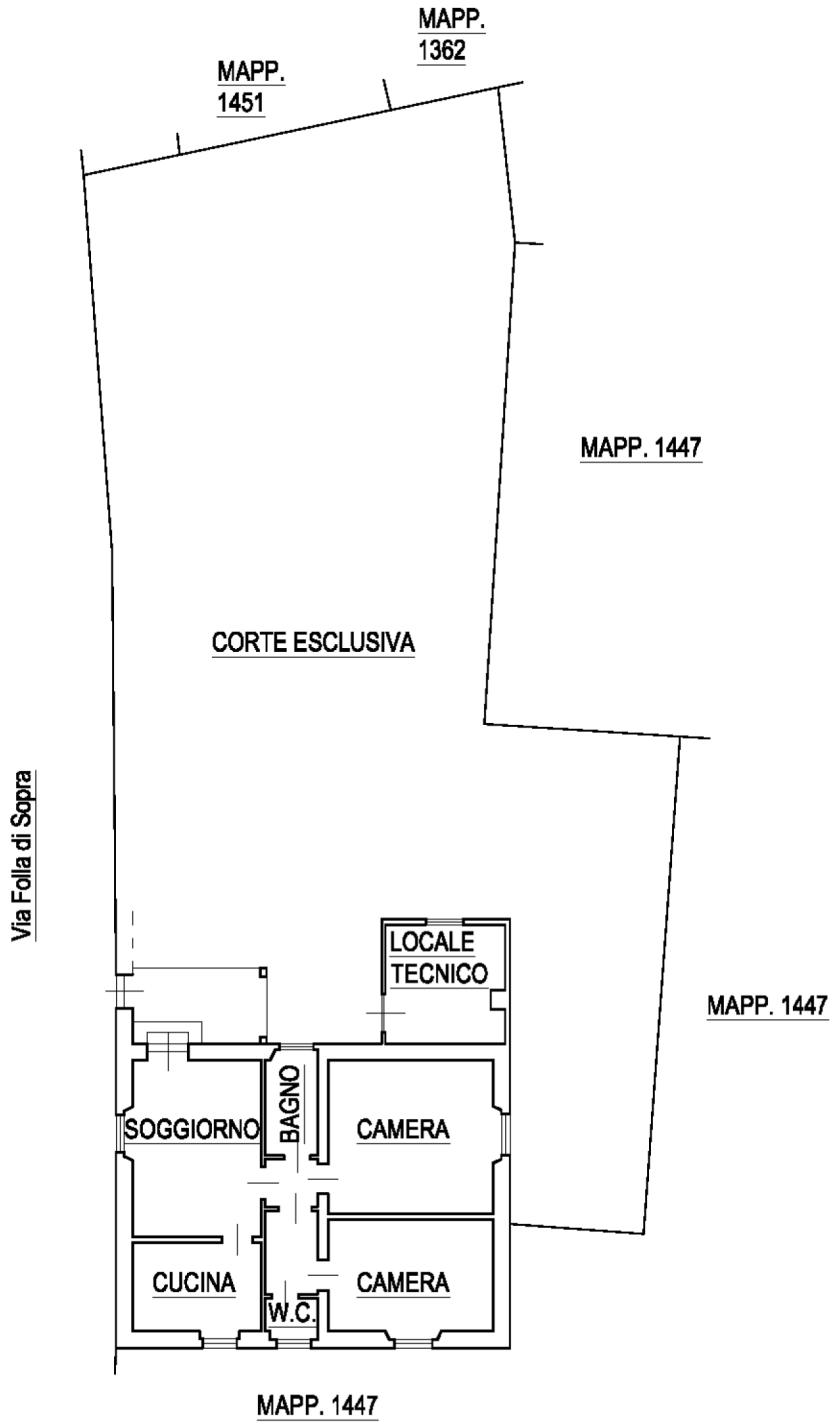

PIANTA PIANO TERRENO

H. 3,20 m