

**Agenzia del Territorio
CATASTO FABBRICATI
Ufficio Provinciale di
Arezzo**

Dichiarazione protocollo n. AR0172106 del 14/05/2008

Planimetria di u.i.u. in Comune di Arezzo

Localita' Rigutino

civ. 474

Identificativi Catastali:

Sezione: B

Foglio: 94

Particella: 32

Subalterno:

Compilata da:
Grifoni Andrea


Iscritto all'albo:
Geometri

Prov. Arezzo


N. 1380

Scheda n. 1

Scala 1:200

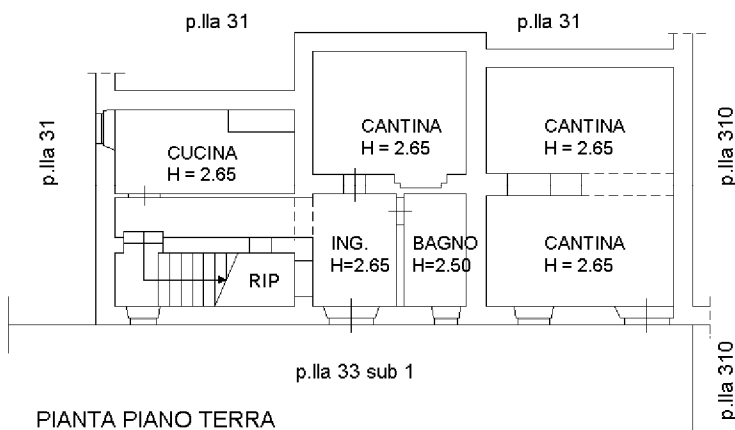

PIANTA PIANO TERRA

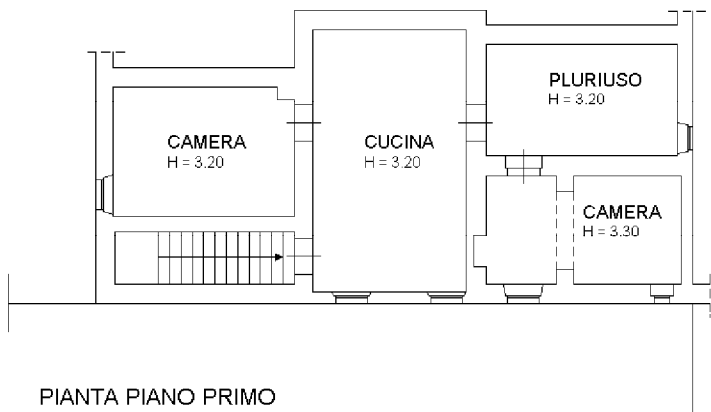

PIANTA PIANO PRIMO



Catasto dei Fabbricati - Situazione al 29/10/2021 - Comune di AREZZO(A.390) - < Sezione Urbana: B Foglio: 94 Particella: 32 > - Sub:
LOCALITA' RIGUTINO SELVESELLA n. 20 piano: T-1;