

Data presentazione: 31/03/1999 - Data: 17/11/2022 - n. TI:70886 - Richiedente: VRRGRG88A23G273N
Totale schede: 1 - Formato di acquisizione: A3(297x420) - Formato stampa richiesta: A3(297x420)
Ultima planimetria in atti

MODULARIO
F. rig. rend. 688



MINISTERO DELLE FINANZE
DIPARTIMENTO DEL TERRITORIO **314**
CATASTO EDILIZIO URBANO (RDL 13-4-1939, n. 652)


MOD. AN (CEU)

LIRE
300


Planimetria di u.i.u. in Comune di **BORGO A MOZZANO** via **LOC. SOCCIGLIA** civ.




PLANIMETRIA CATASTALE
SCALA 1:5000

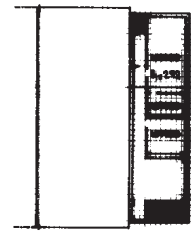

PIANTA PIANO PRIMO

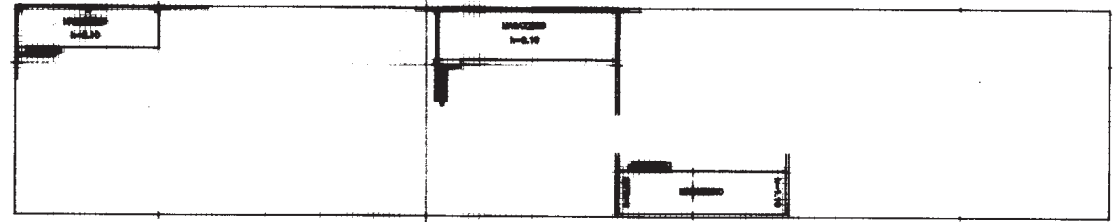

PIANTA PIANO INTERMEDIO

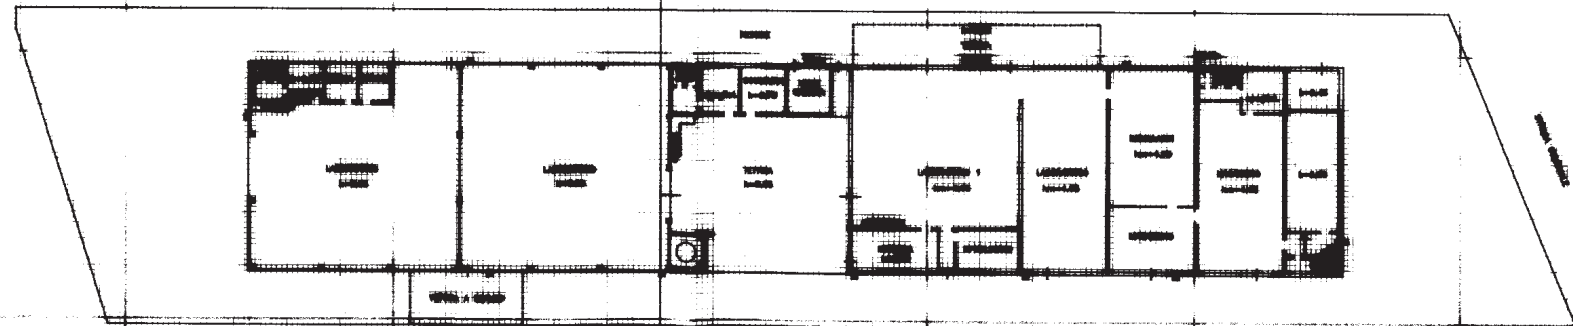

PIANTA PIANO TERZO

ORIENTAMENTO



* Scala originale non disponibile *

Dichiarazione di N.C. <input checked="" type="checkbox"/> Denuncia di variazione <input type="checkbox"/>	Compilata da GEOM. GIOVANNINI (Titolo, cognome e nome) RAFFAELLO	RISERVATO ALL'UFFICIO
Identificativi catastali F. 50 n. 135 sub.	Isritto all'albo de i. GEOMETRI della provincia di LUCCA n. 304 data 25/05/98 Firma <i>[Signature]</i>	RAFFAELLO GIOVANNINI PROV. DI LUCCA 01 MAR 1999