

Agenzia delle Entrate
CATASTO FABBRICATI
Ufficio Provinciale di
Como

Dichiarazione protocollo n. _____ del _____

Comune di Bulgarograsso

Via Montechiaro

civ. 21

Identificativi Catastali:

Sezione:

Foglio: 7

Particella: 2480

Subalterno: 703

Compilata da:
Carlisi Alessandro

Iscritto all'albo:
Geometri


Prov. Torino

N. 8816

Planimetria

Scheda n. 1

Scala 1:200

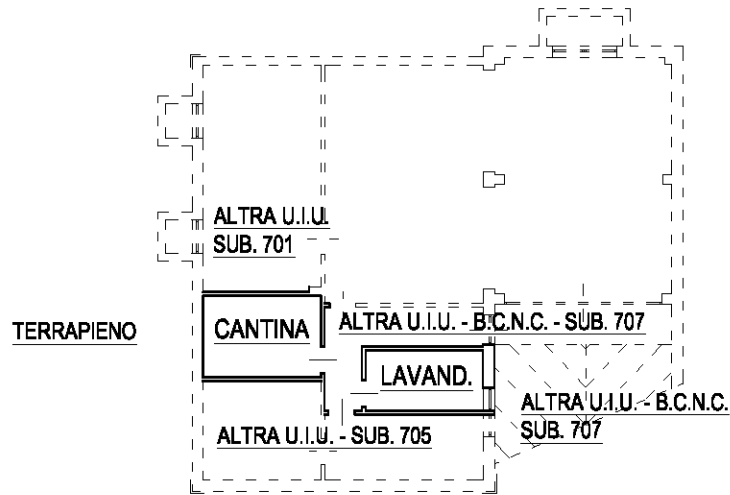

PIANO PRIMO SOTTOSTRADA

H. 2,30 m



Agenzia delle Entrate
CATASTO FABBRICATI
Ufficio Provinciale di
Como

Dichiarazione protocollo n. del
Comune di Bulgarograsso
Via Montechiaro civ. 21

Identificativi Catastali:

Sezione:
Foglio: 7
Particella: 2480
Subalterno: 704

Compilata da:
Carlisi Alessandro

Iscritto all'albo:
Geometri

Prov. Torino

N. 8816

Planimetria

Scheda n. 1

Scala 1:200

ALTRA U.I.U. - B.C.N.C.
SUB. 707

ALTRA U.I.U. - B.C.N.C.
SUB. 707

ALTRA U.I.U. - B.C.N.C.
SUB. 707

ALTRA U.I.U. - B.C.N.C.
SUB. 707



PIANTA PIANO TERRENO
H. 2,70 m

