

Agenzia delle Entrate
CATASTO FABBRICATI
Ufficio Provinciale di
Como

Dichiarazione protocollo n. _____ del _____

Comune di Bulgarograsso

Via Montechiaro

civ. 21

Identificativi Catastali:

Sezione:

Foglio: 7

Particella: 2480

Subalterno: 705

Compilata da:
Carlisi Alessandro

Iscritto all'albo:
Geometri


Prov. Torino

N. 8816

Planimetria

Scheda n. 1

Scala 1:200

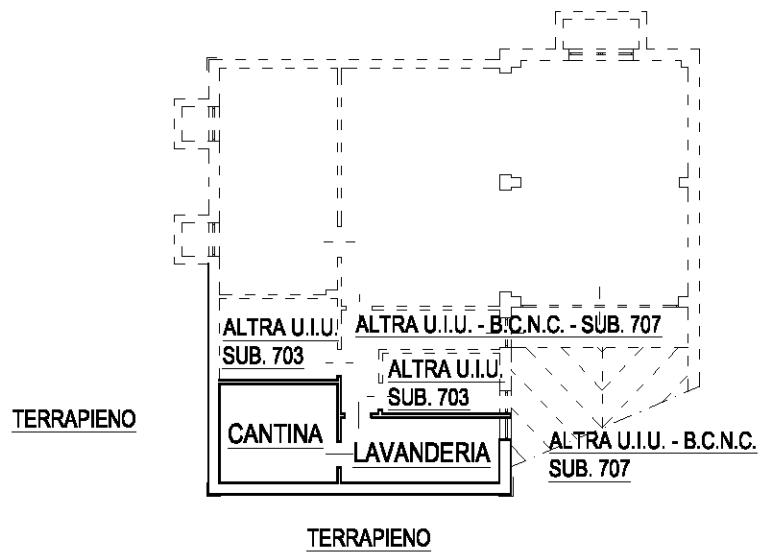

PIANO PRIMO SOTTOSTRADA
H. 2,30 m



Agenzia delle Entrate
CATASTO FABBRICATI
Ufficio Provinciale di
Como

Dichiarazione protocollo n.

del

Comune di Bulgarograsso

Via Montechiaro

civ. 21

Identificativi Catastali:

Sezione:

Foglio: 7

Particella: 2480

Subalterno: 706

Compilata da:
Carlisi Alessandro

Iscritto all'albo:
Geometri


Prov. Torino

N. 8816

Planimetria

Scheda n. 1

Scala 1:200

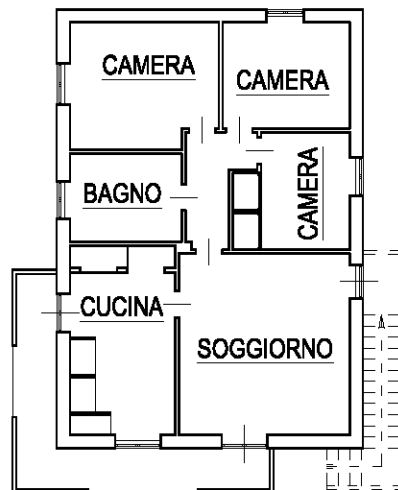

PIANTA PIANO PRIMO
H. 2,70 m

