

**Agenzia del Territorio
CATASTO FABBRICATI
Ufficio Provinciale di
Ascoli**

Dichiarazione protocollo n. AP0218892 del 09/09/2008

Planimetria di u.i.u. in Comune di Falerone

Contrada Bore

civ. 4

Identificativi Catastali:

Sezione:

Foglio: 5

Particella: 183

Subalterno: 3

Compilata da:
Antogozzi Ennio

Iscritto all'albo:
Geometri



Prov. Ascoli

N. 150

Scheda n. 1

Scala 1:200

Pianta piano Terra

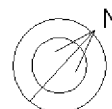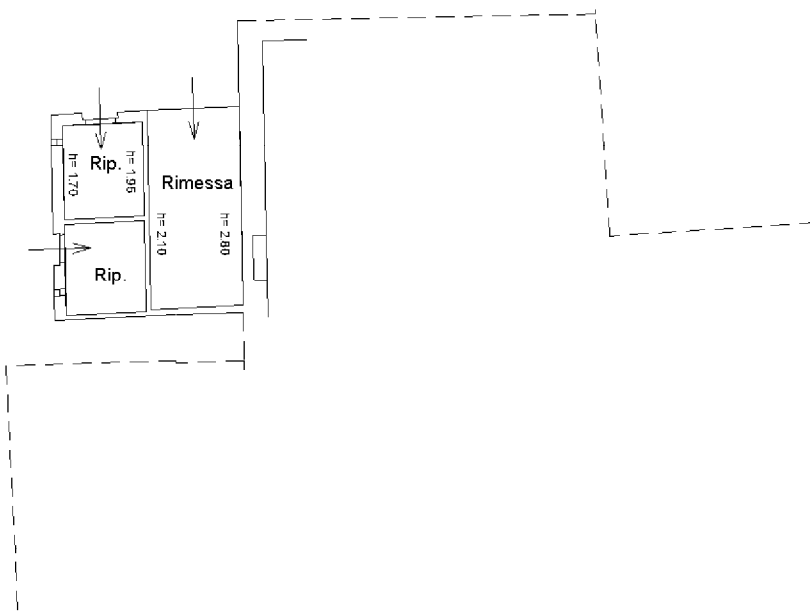

Orientamento