

Agenzia delle Entrate
CATASTO FABBRICATI
Ufficio Provinciale di
Macerata

ELABORATO PLANIMETRICO

Compilato da:
Malizia Daniele

Iscritto all'albo:
Geometri

Prov. Ancona

N. 1785

Comune di Potenza Picena

Sezione: Foglio: 35

Particella: 171


Protocollo n. MC0021164 del 11/05/2017

Tipo Mappale n. del

Dimostrazione grafica dei subalterni


Scala 1 : 500

PIANTA PIANO TERRA
(rispetto a Viale S. Antonio)

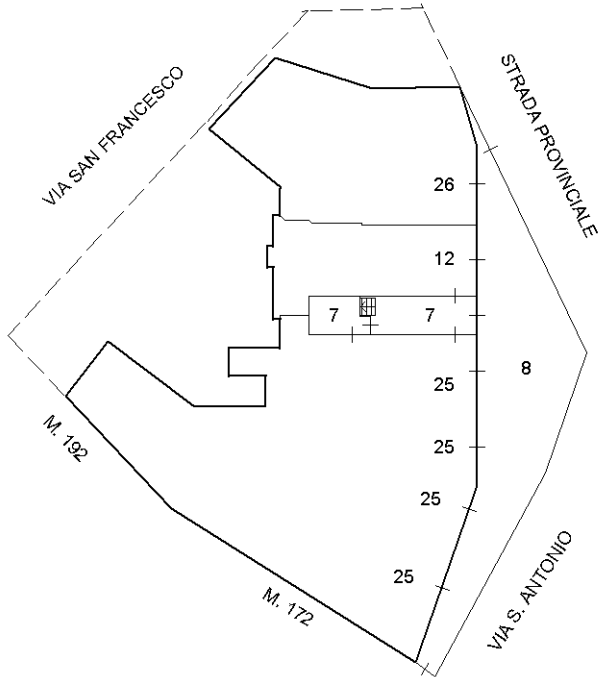


PIANTA PIANO PRIMO
(rispetto a Viale S. Antonio)



PIANTA PIANO TERRA
(rispetto a via S. Francesco)

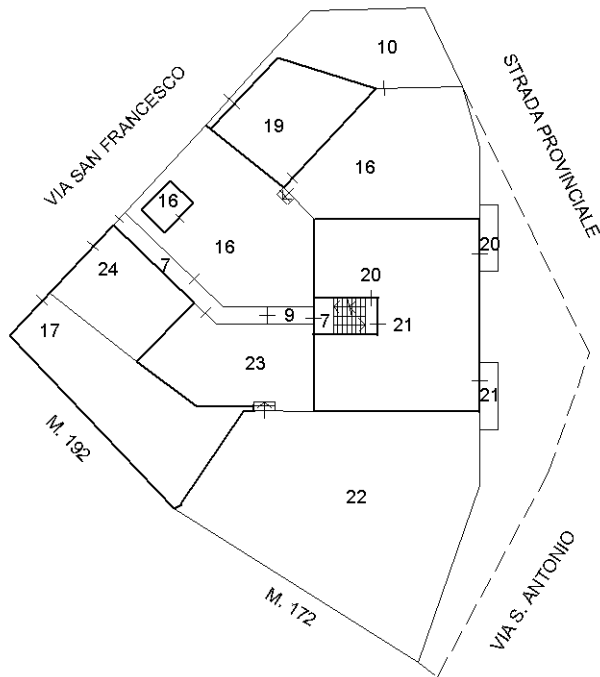

PIANTA PIANO SECONDO
(rispetto a Viale S. Antonio)

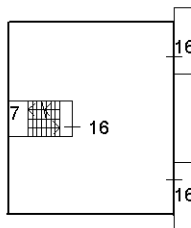

PIANTA PIANO TERZO
(rispetto a Viale S. Antonio)

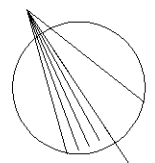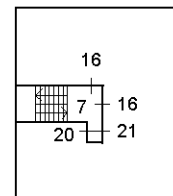

Ultima planimetria in atti