




AGENZIA DEL DEMANIO

Direzione Regionale Abruzzo e Molise  
Servizi Territoriali Campobasso  
Sede di Campobasso



# LOCALE PATRIMONIALE SITO IN CAMPOBASSO

fig. 134 p.lla 102 sub. 5

## PIANTA PIANO TERRA

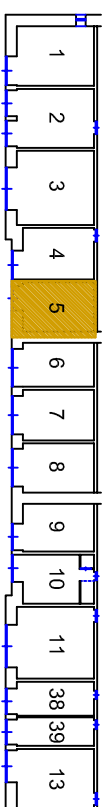

ELABORATO IN SCALA 1: 500

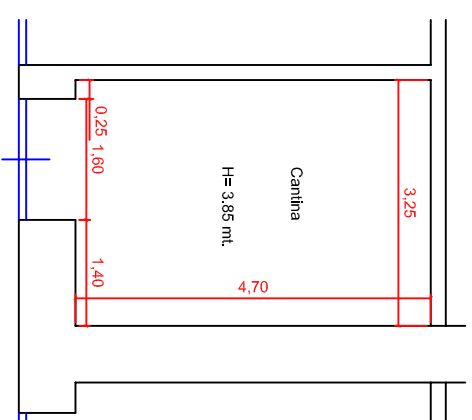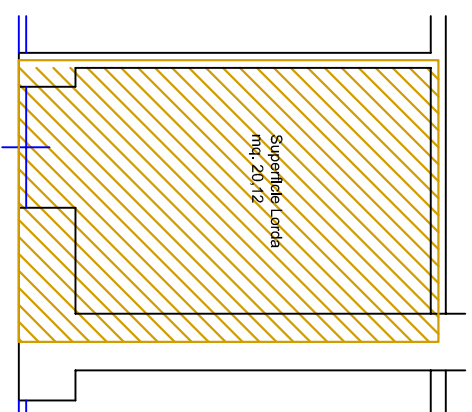

ELABORATO IN SCALA 1: 100