



Agenzia delle Entrate
CATASTO FABBRICATI
Ufficio provinciale di Napoli

ELABORATO PLANIMETRICO	Compilato da: Liscio Giuseppe	Iscritto all'albo: Ingegneri	Prov. Caserta	N. 28252
Comune di Napoli	Sezione: VIC	Foglio: 10	Particella: 535	Protocollo n. NA0085710 del 28/05/2020
Dimostrazione grafica dei subalterni				
Tipo Mappale n.			del	Scala 1 : 500

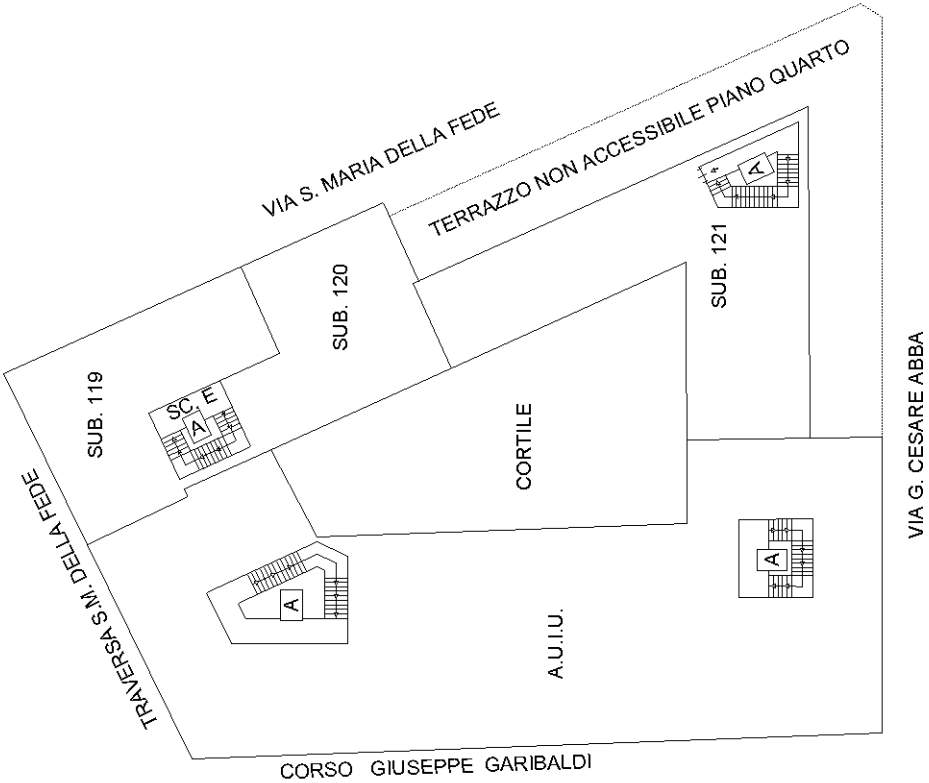

PIANTA PIANO QUINTO

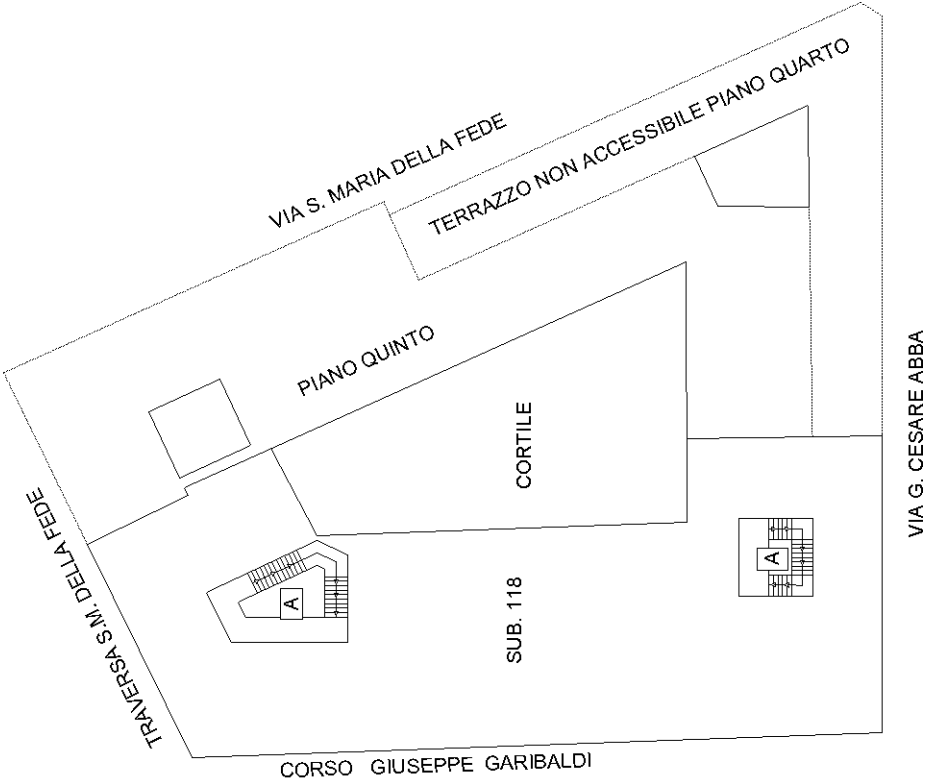

PIANTA PIANO SESTO