

Agenzia del Territorio
CATASTO FABBRICATI
 Ufficio Provinciale di
 Ferrara

Dichiarazione protocollo n. FE0164880 del 09/11/2011

Planimetria di u.i.u. in Comune di Copparo

Pza 21 Giugno

civ. 11

Identificativi Catastali:

Sezione:

Foglio: 140

Particella: 128

Subalterno: 7

Compilata da:
Pazi Cristian

Iscritto all'albo:
Geometri


Prov. Ferrara

N. 02024

Scheda n. 1

Scala 1:200

Pianta Piano Terra

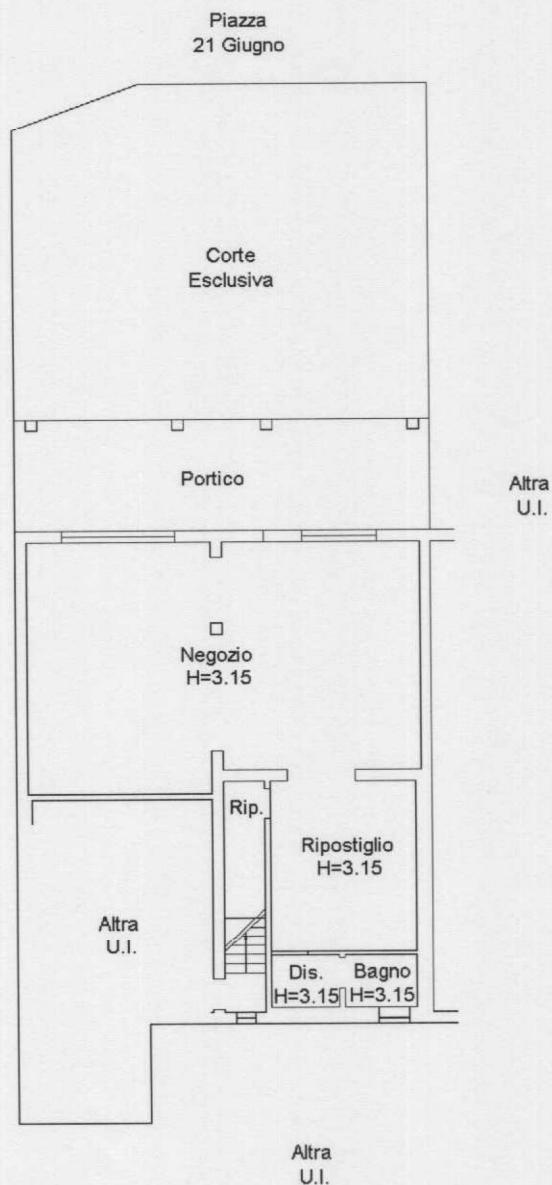

NORD

Catasto dei fabbricati - Situazione al 14/05/2014 - Comune di COPPARO(C980) - < Foglio: 140 Particella: 128 - Subalterno 7 >
 PIAZZA 21 GIUGNO n. 11 piano: T;

Ultima Planimetria2 in atti