


Agenzia delle Entrate
CATASTO FABBRICATI
Ufficio Provinciale di
Reggio Calabria

Dichiarazione protocollo n. RC0045038 del 10/04/2026	
Comune di Motta San Giovanni	
Largo Dei Manganelli	civ. 11-13
Identificativi Catastali:	Compilata da:
Sezione:	Papasidero Salvatore
Foglio: 27	Iscritto all'albo:
Particella: 339	Geometri
Subalterno: 12	Prov. Reggio Calabria N. D.P.


Planimetria
Scheda n. 1 Scala 1:100

pianta piano terra

H = m 3,10

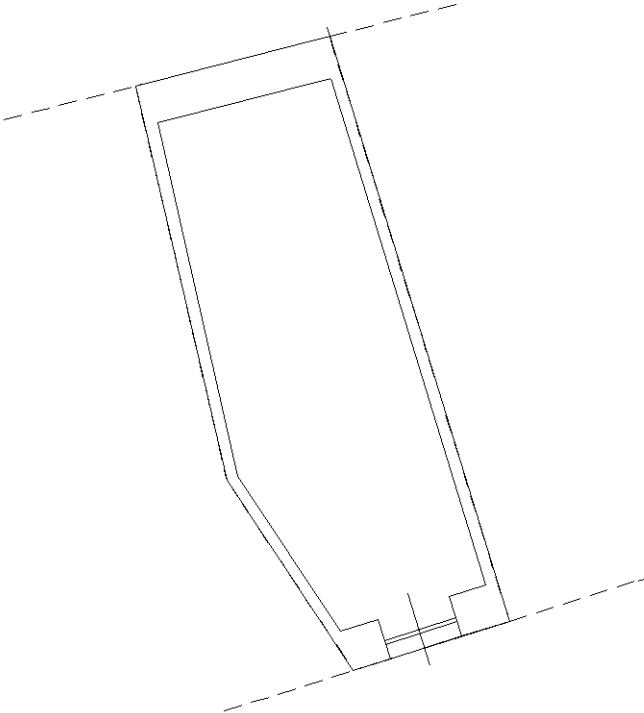

Via Vincenzo Belli - Largo dei Manganelli

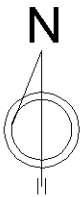

Ultima planimetria in atti