


Agenzia delle Entrate
CATASTO FABBRICATI
Ufficio Provinciale di
Reggio Calabria

Dichiarazione protocollo n. RC0045038 del 10/04/2026	
Comune di Motta San Giovanni	
Largo Dei Manganelli	civ. 11-13
Identificativi Catastali:	Compilata da:
Sezione:	Papasidero Salvatore
Foglio: 27	Iscritto all'albo:
Particella: 339	Geometri
Subalterno: 13	Prov. Reggio Calabria
	N. D.P.


Planimetria
Scheda n. 1 Scala 1:100

pianta piano terra

H = m 3,10

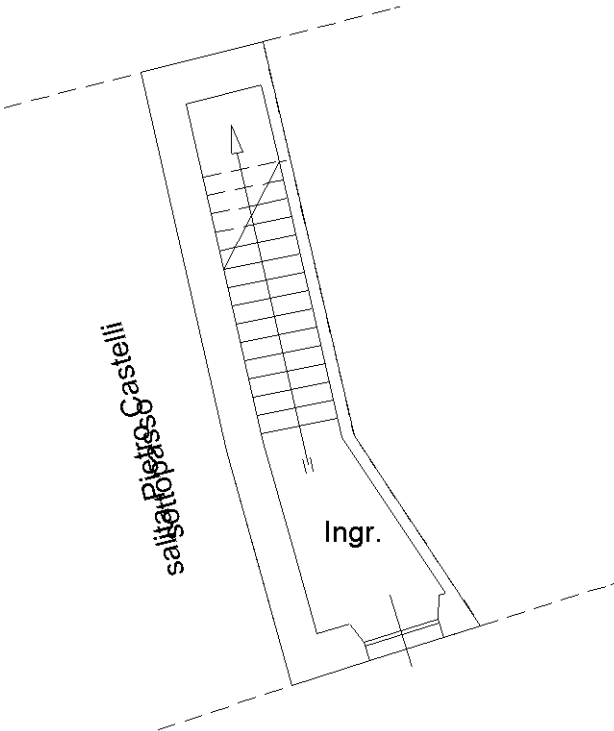

Via Vincenzo Belli - Largo dei Manganelli

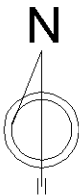

Ultima planimetria in atti



Agenzia delle Entrate
CATASTO FABBRICATI
Ufficio Provinciale di
Reggio Calabria

Dichiarazione protocollo n. RC0045038 del 10/04/2026	
Comune di Motta San Giovanni	
Largo Dei Manganelli	civ. 11-13
Identificativi Catastali:	Compilata da:
Sezione:	Papasidero Salvatore
Foglio: 27	Iscritto all'albo:
Particella: 339	Geometri
Subalterno: 13	Prov. Reggio Calabria
	N. D.P.

Planimetria	
Scheda n. 2	Scala 1:100

pianta piano primo

H = m 3,10

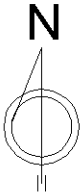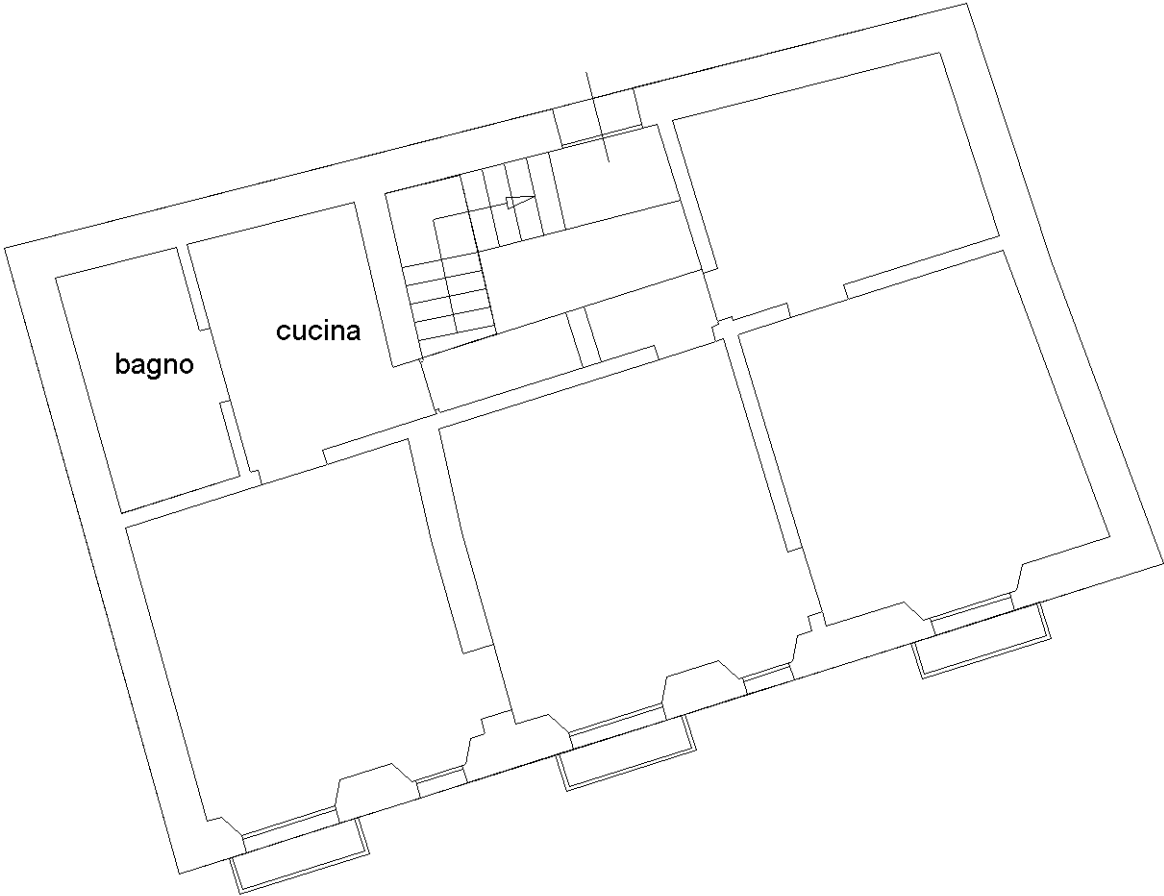

Ultima planimetria in atti



Agenzia delle Entrate
CATASTO FABBRICATI
Ufficio Provinciale di
Reggio Calabria

Dichiarazione protocollo n. RC0045038 del 10/04/2026	
Comune di Motta San Giovanni	
Largo Dei Manganelli	civ. 11-13
Identificativi Catastali:	Compilata da:
Sezione:	Papasidero Salvatore
Foglio: 27	Iscritto all'albo:
Particella: 339	Geometri
Subalterno: 13	Prov. Reggio Calabria
	N. D.P.

Planimetria
Scheda n. 3 Scala 1:100

pianta piano secondo

H = m 2,80

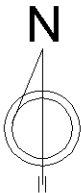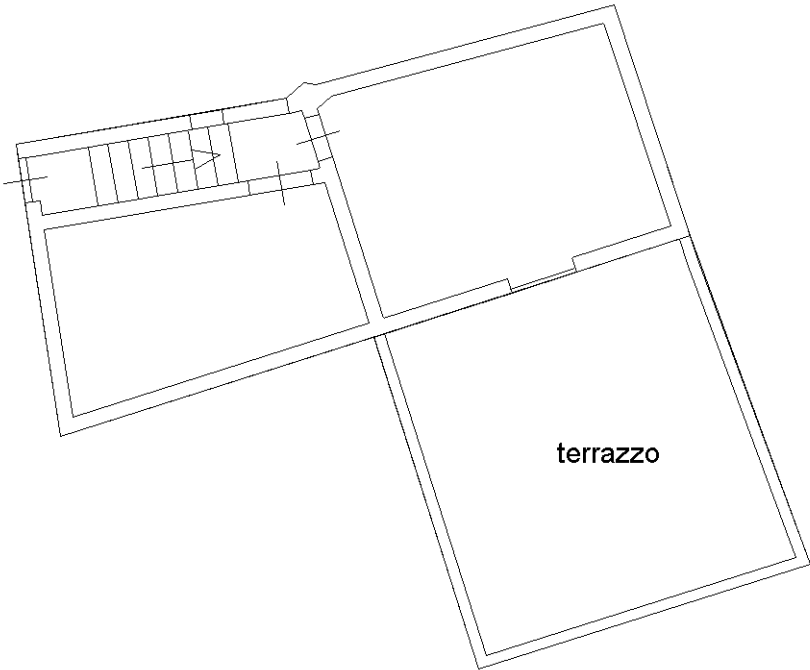

Ultima planimetria in atti