
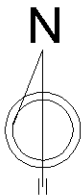


Agenzia delle Entrate
CATASTO FABBRICATI
Ufficio Provinciale di
Reggio Calabria

Dichiarazione protocollo n. RC0045038 del 10/04/2026	
Comune di Motta San Giovanni	
Largo Dei Manganelli	civ. 11-13
Identificativi Catastali:	Compilata da: Papasidero Salvatore
Sezione:	Iscritto all'albo: Geometri
Foglio: 27	Prov. Reggio Calabria
Particella: 339	N. D.P.
Subalterno: 15	

Planimetria	
Scheda n. 1	Scala 1:200

pianta piano primo
H = m 3,10

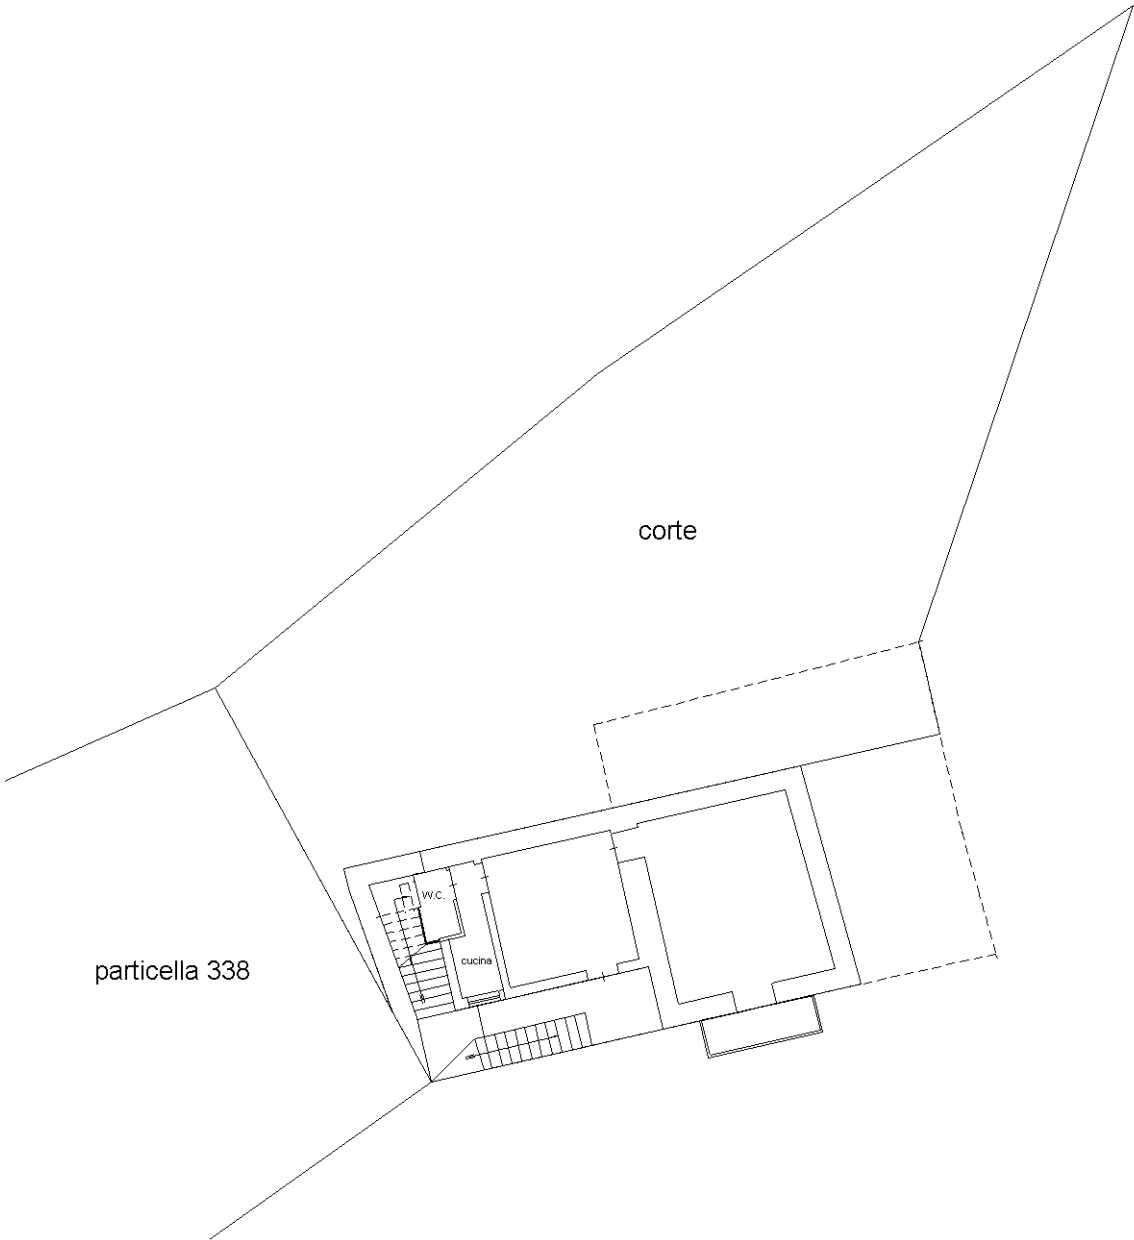

Ultima planimetria in atti

Agenzia delle Entrate
CATASTO FABBRICATI
Ufficio Provinciale di
Reggio Calabria

Dichiarazione protocollo n. RC0045038 del 10/04/2026	
Comune di Motta San Giovanni	
Largo Dei Manganelli	civ. 11-13
Identificativi Catastali:	Compilata da:
Sezione:	Papasidero Salvatore
Foglio: 27	Iscritto all'albo:
Particella: 339	Geometri
Subalterno: 15	Prov. Reggio Calabria N. D.P.

Planimetria
Scheda n. 2 Scala 1:100

pianta piano secondo

H = m 2,80

