

ELABORATO PLANIMETRICO

Compilato da:
Massarini Francesco

Iscritto all'albo:
Architetti

Prov. Torino

N. 3664

Agenzia delle Entrate
CATASTO FABBRICATI
Ufficio Provinciale di
Novara

Comune di Tornaco

Sezione: Foglio: 8

Particella: 100

Protocollo n.

del


Tipo Mappale n.

del


Dimostrazione grafica dei subalterni

Scala 1 : 500


PIANTA PIANO INTERRATO
(SEMINTERRATO)

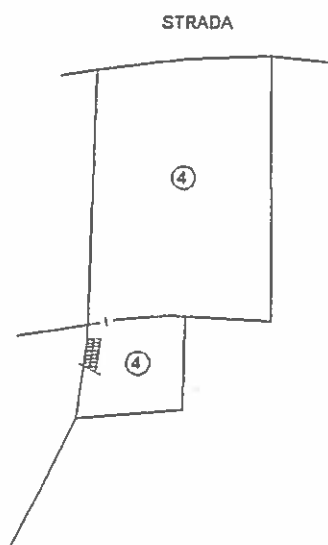

PIANTA PIANO TERRENO

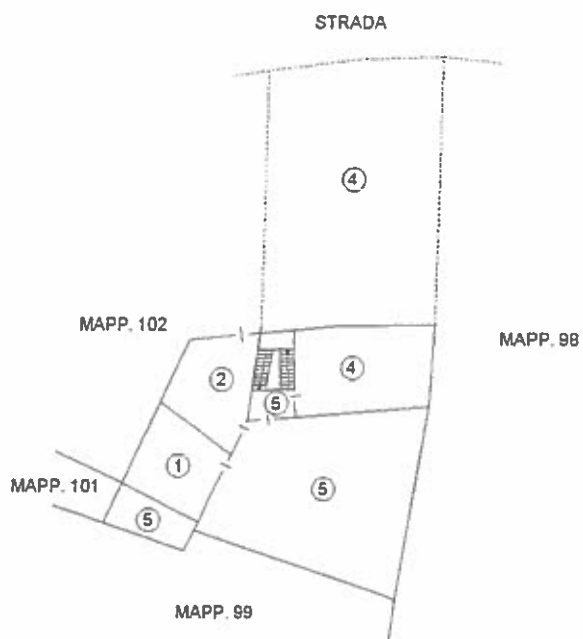

PIANTA PIANO PRIMO

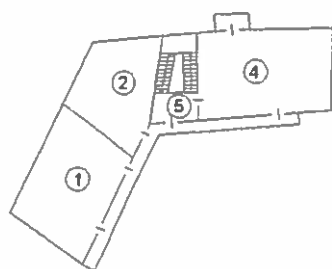



MINISTERO DELLE FINANZE

DIREZIONE GENERALE DEL CATASTO E DEI SERVIZI TECNICI ERARIALI

ACCERTAMENTO GENERALE DELLA PROPRIETÀ IMMOBILIARE URBANA

(R. DECRETO LEGGE 13 APRILE 1930 N. 1762)

Planimetria degli immobili urbani denunciati con la Scheda N. 7452022

Comune di TORNACO

Ditta Vercellasi Enrico e Giuseppe

Via Gallarati 2

fu Pietro

Segno e cognome, nome, paternità del solo primo intestatario

ACCERTAMENTO GENERALE DELLA
PROPRIETÀ IMMOBILIARE URBANA

(R.D.L. 13 aprile 1930-XVII, n. 652)

COMUNE


di Tornaco

Talloncino di riscontro

DELLA

SCHEDA NUMERO

7452022

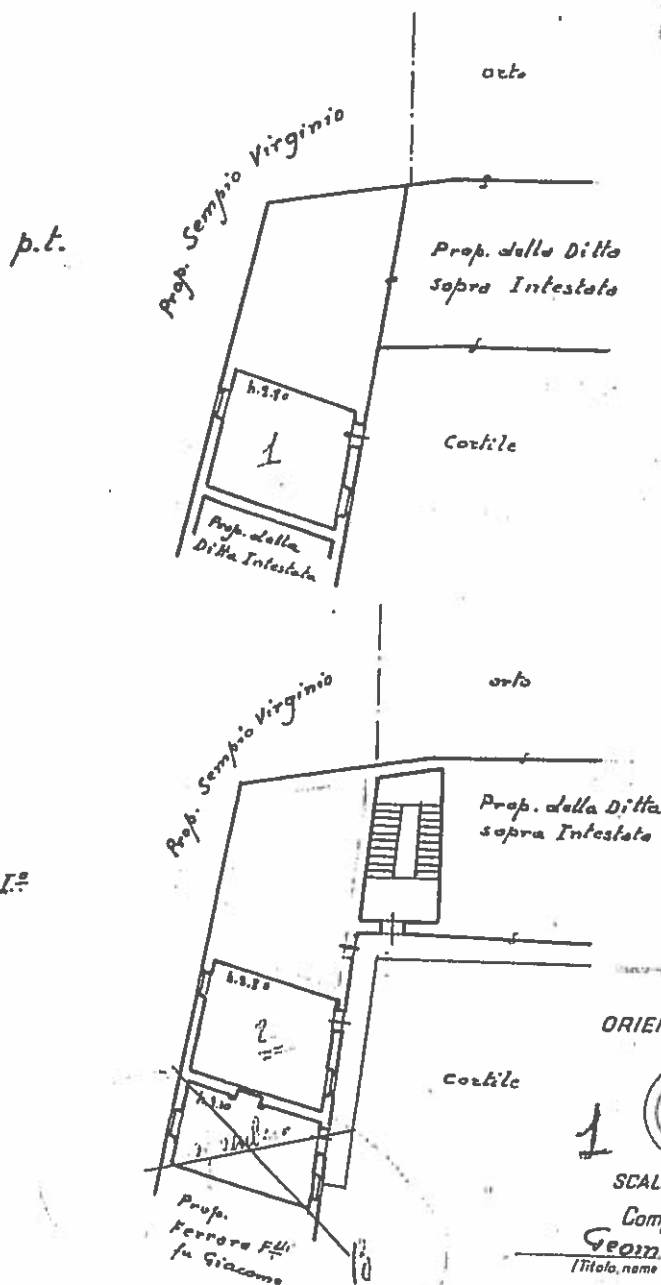

ORIENTAMENTO



SCALA di 1:200

Compilata da

Geometra Antonio Maria

(Titolo, nome e cognome del Geometra)

Inscritto all'Albo dei Geometri
della Provincia di Novara

Data giugno 1940 Firma Geom. Mario Cristini

ACCERTAMENTO GENERALE DELLA PROPRIETA' IMMOBILIARE URBANA

(R. DECRETO LEGGE 13 APRILE 1930 XVII N. 652)

Planimetria degli immobili urbani denunciati con la Scheda N° 7452328.

Comune di TORNACO

Ditta Vercellesi Enrico e Giuseppe

Via Gallarati 2

fu Pietro
Segnare cognome, nome paternità del solo primo intestatario

ACCERTAMENTO GENERALE DELLA
PROPRIETA' IMMOBILIARE URBANA
(R.D.L. 12 aprile 1930-XVII, n. 652)



COMUNE

di Tornaco

Talloncino di riscontro
DELLA

SCHEDA NUMERO

7452328

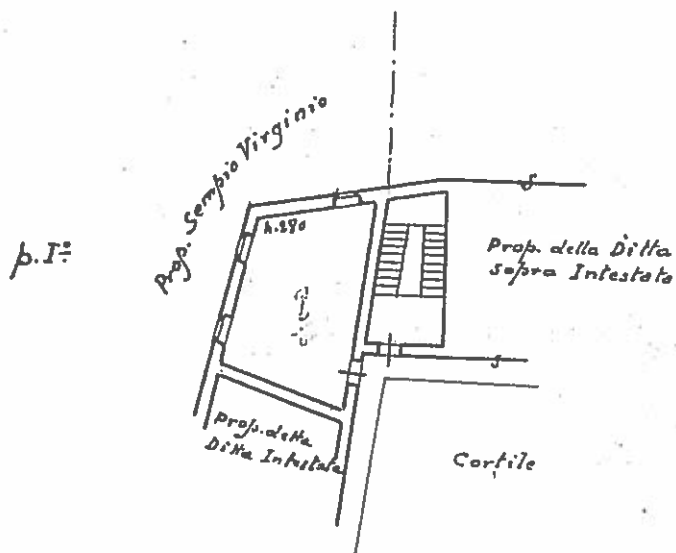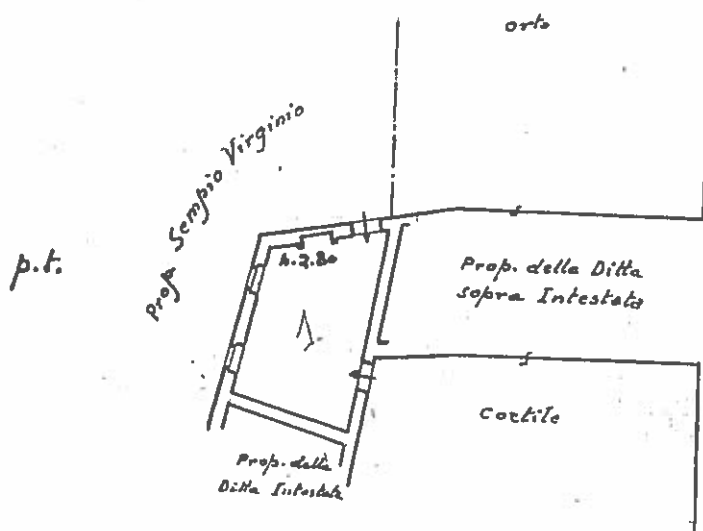

ORIENTAMENTO



SCALA di 1:200.

Compilata da

Geom. Cantoni Mario

(Titolo, nome e cognome)

Iscritto all'Albo dei Geometri
della Provincia di Novara

Data giugno 1930 Firma Geom. Mario Cantoni

Agenzia delle Entrate
CATASTO FABBRICATI
 Ufficio Provinciale di
 Novara

Dichiarazione protocelle n. _____ del _____
 Planimetria di u.i.u. in Comune di Tornaco
 Via Gallarati _____

div. 18

Identificativi Catastali:

Sezione:
 Foglio: 8
 Particella: 100
 Subalterno: 4

Compilata da:
 Massarini Francesco

Iscritto all'albo:
 Architetti

Prov. Torino


N. 3664

Scheda n. 1

Scala 1:200


PIANTA PIANO INTERRATO (SEMINTERRATO)

H = 2,10 m.

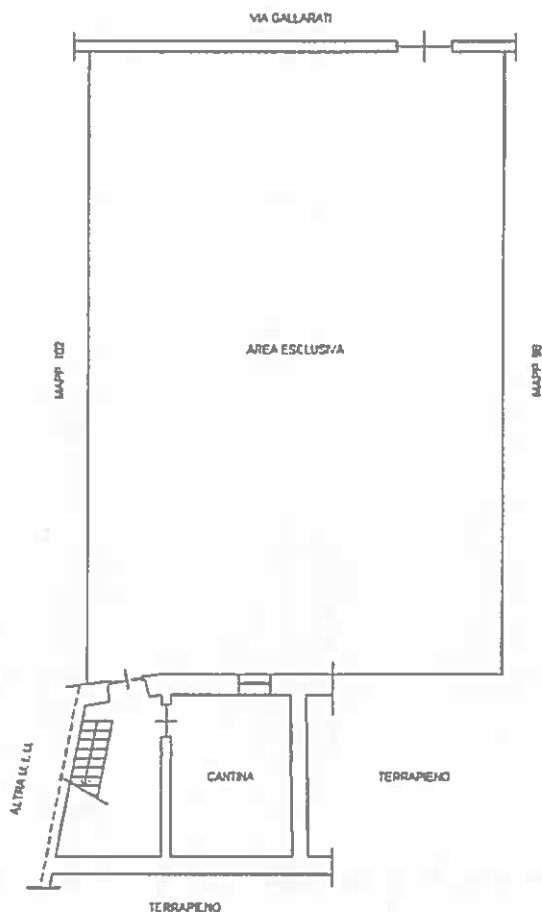

PIANTA PIANO TERRENO

H = 3,20 m.

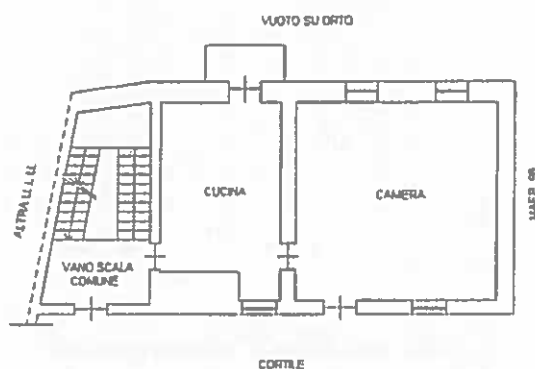

PIANTA PIANO PRIMO

H = 3,10 m.

