

Agenzia del Territorio
CATASTO FABBRICATI
Ufficio Provinciale di
Padova

Dichiarazione protocollo n. PD0322744 del 02/10/2009

Planimetria di u.i.u. in Comune di Montagnana

Via Chiesa

civ. 49

Identificativi Catastali:

Sezione:

Foglio: 38

Particella: 200

Subalterno: 9

Compilata da:

Gobbi Flavio


Iscritto all'albo:
Geometri

Prov. Padova


N. 3028

Scheda n. 1

Scala 1:200

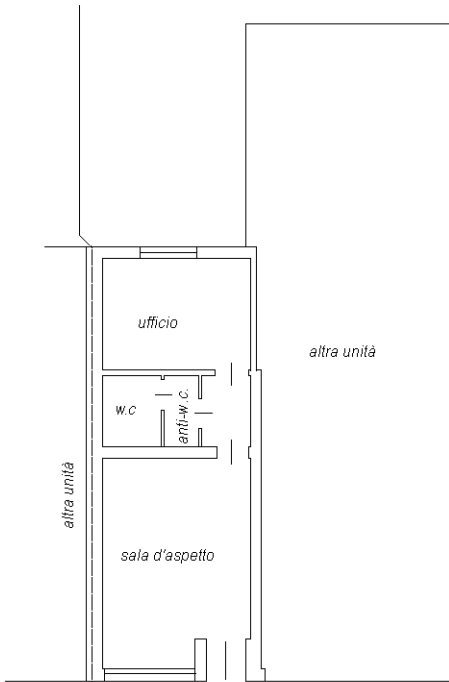

Pianta piano terra
h. 2,93

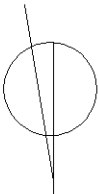

Ultima planimetria in atti