Data: 28/09/2026 - n. T159830 - Richiedente: Telematico


Ultima planimetria in atti

Agenzia delle Entrate
CATASTO FABBRICATI
Ufficio provinciale di Bologna


Data: 28/09/2026 - n. T159830 - Richiedente: Telematico

Totale schede: 3 - Formato di acquisizione: A3(297x420) - Formato stampa richiesto: A4(210x297) - Fattore di scala non utilizzabile


ELABORATO PLANIMETRICO	Compilato da: Deiola Giuseppe	Iscritto all'albo: Geometri	Prov. Oristano	N. 604
Comune di Casalecchio Di Reno	Sezione:	Foglio: 10	Particella: 341	Protocollo n. BO0101699 del 30/07/2026
Dimostrazione grafica dei subalterni		Tipo Mappale n.	del	Scala 1 : 500

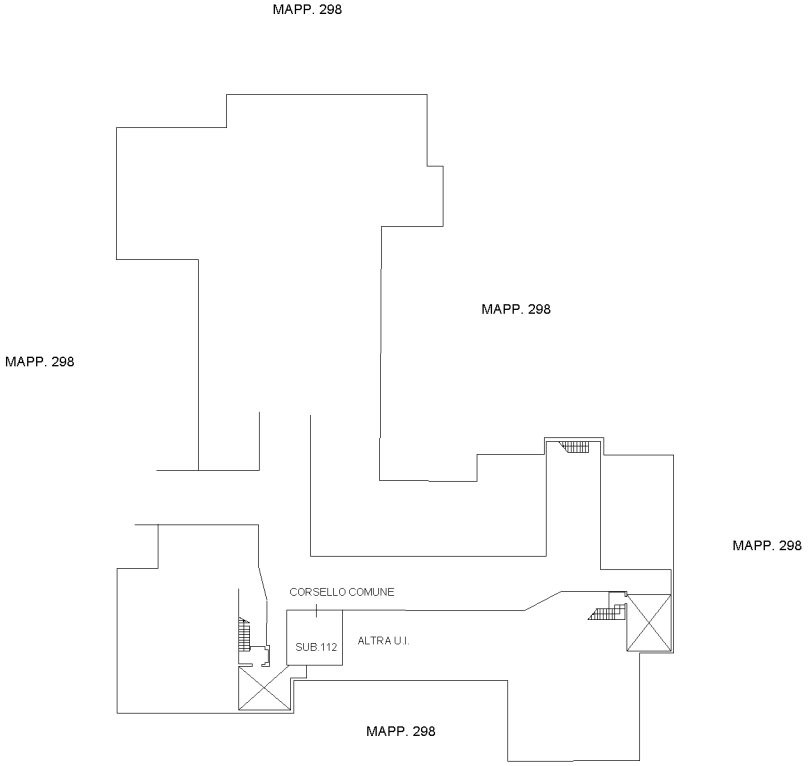

PIANTA PIANO PRIMO INTERRATO

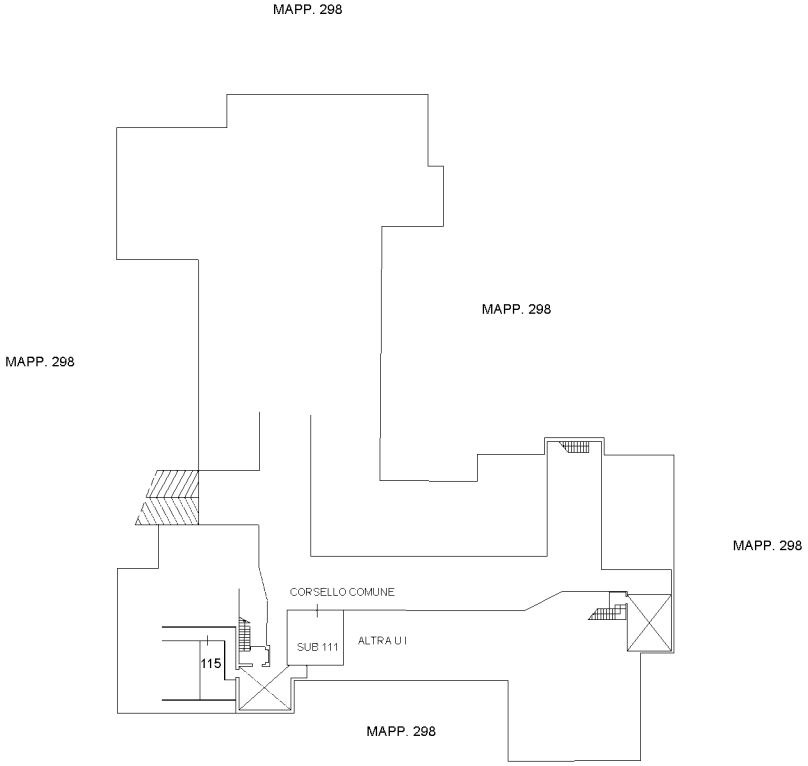

PIANTA PIANO SECONDO INTERRATO

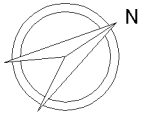


Data: 28/09/2026 - n. T159830 - Richiedente: Telematico


Ultima planimetria in atti
Data: 28/09/2026 - n. T159830 - Richiedente: Telematico
Totale schede: 3 - Formato di acquisizione: A3(297x420) - Formato stampa richiesto: A4(210x297) - Fattore di scala non utilizzabile

Agenzia delle Entrate
CATASTO FABBRICATI
Ufficio provinciale di Bologna


ELABORATO PLANIMETRICO	Compilato da: Deiola Giuseppe	Iscritto all'albo: Geometri	Prov. Oristano	N. 604
Comune di Casalecchio Di Reno	Sezione:	Foglio: 10	Particella: 341	Protocollo n. BO0101699 del 30/07/2026
Dimostrazione grafica dei subalterni		Tipo Mappale n.	del	Scala 1 : 500

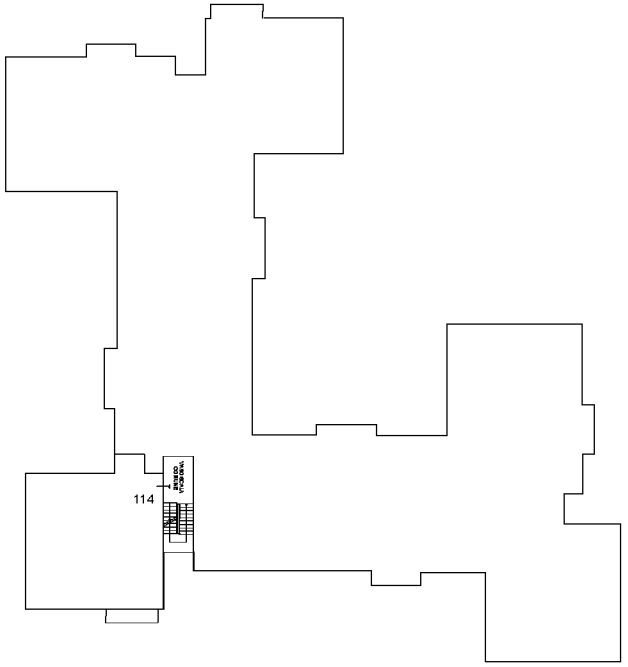

PIANTA PIANO TERRA

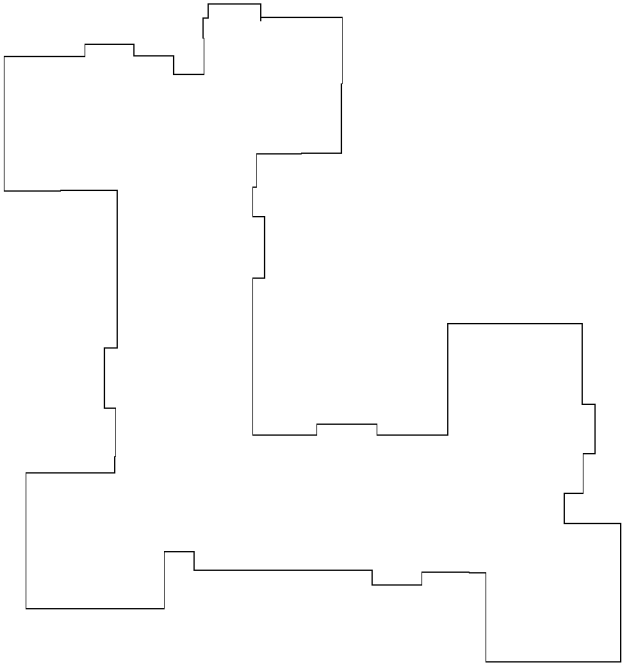

PIANTA PIANO PRIMO

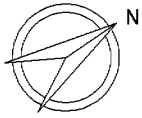


Data: 28/09/2026 - n. T159830 - Richiedente: Telematico


Ultima planimetria in atti
Data: 28/09/2026 - n. T159830 - Richiedente: Telematico
Totale schede: 3 - Formato di acquisizione: A3(297x420) - Formato stampa richiesto: A4(210x297) - Fattore di scala non utilizzabile

Agenzia delle Entrate
CATASTO FABBRICATI
Ufficio provinciale di Bologna


ELABORATO PLANIMETRICO	Compilato da: Deiola Giuseppe	Iscritto all'albo: Geometri	Prov. Oristano	N. 604
Comune di Casalecchio Di Reno	Sezione:	Foglio: 10	Particella: 341	Protocollo n. BO0101699 del 30/07/2026
Dimostrazione grafica dei subalterni		Tipo Mappale n.	del	Scala 1 : 500

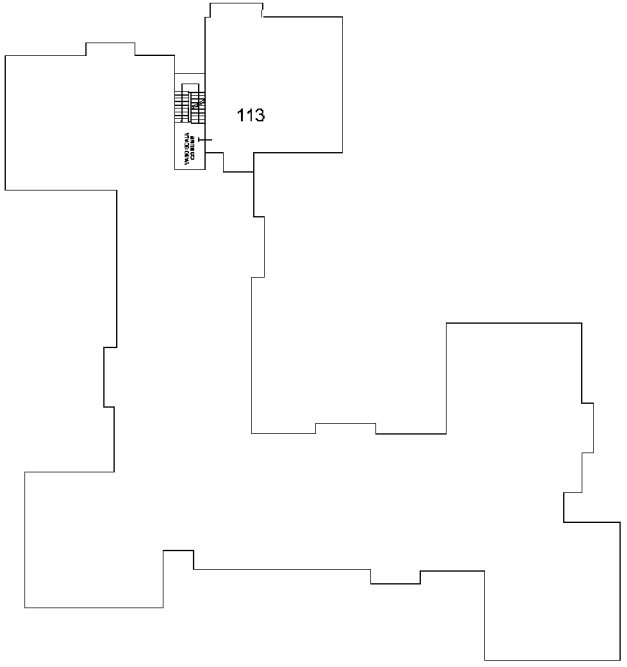

PIANTA PIANO SECONDO

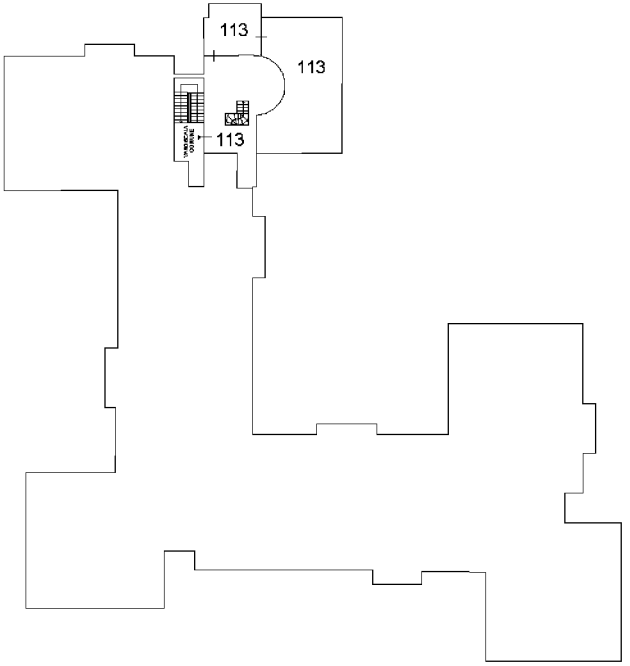

PIANTA PIANO TERZO

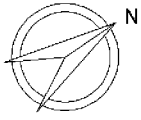

Data: 28/09/2026 - n. T159830 - Richiedente: Telematico