Data di presentazione: 19/12/1991 - Data: 06/07/2026 - N. pratica: BO0147517/2026 - Richiedente: agenzia del demanio - Ultima planimetria in atti

MODULARIO F. rig. rend. 487

MINISTERO DELLE FINANZE


DIREZIONE GENERALE DEL CATASTO E DEI SS.TT.EE.

CATASTO EDILIZIO URBANO (RDL 13-4-1939, n. 652)


MOD BN (CEU)

LIRE 385

Planimetria di u.i.u. in Comune di GALLIERA via SENTIEROLO civ. 1

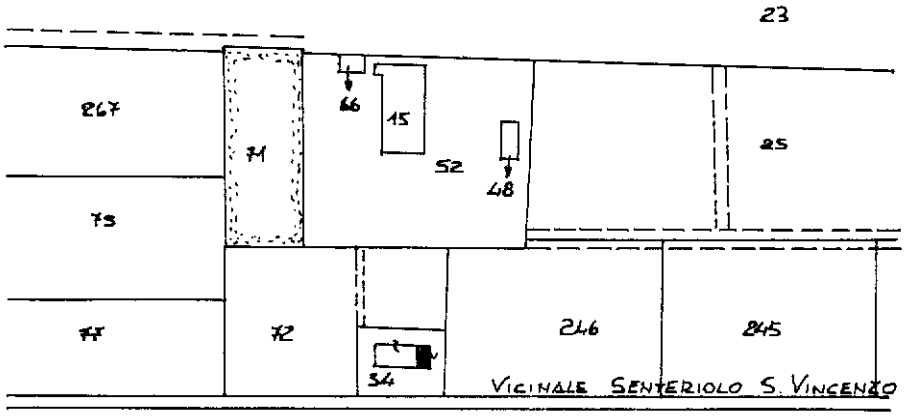

PLANIMETRIA SCALA 1:2000

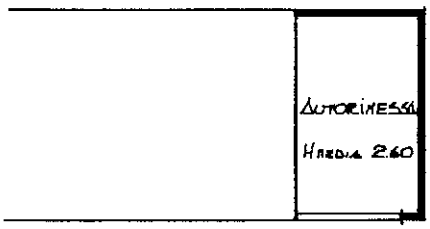

PIANTA PIANO TERRA

ORIENTAMENTO

SCALA DI 1:200

C07864 - 19 DIC. 1991

Catasto dei Fabbricati - Situazione al 06/07/2026 - Comune di GALLIERA(D878) - < Foglio 43 Particella 34 Subalterno 3 >
VIA SAN VINCENZO n. 1 Piano T

Dichiarazione di N.C. ☒
Denuncia di variazione ☐

Identificativi catastali
F. 43
n. 34 sub. 3

Compilata dal GEOM. BASSI GIUSEPPE
(Titolo, cognome e nome)

Iscritto all'albo dei GEOMETRI

della provincia di BOLOGNA n. 2408

data 06/12/1991 Firma

RISERVATO ALL'UFFICIO

Data di presentazione: 19/12/1991 - Data: 06/07/2026 - N. pratica: BO0147517/2026 - Richiedente: agenzia del demanio - Ultima planimetria in atti
Scheda 1 di 1 - Formato di acq.: A4(208x297) - Fatt. di scala: 1:1