

MINISTERO DELLE FINANZE
DIREZIONE GENERALE DEL CATASTO E DEI SERVIZI TECNICI ERARIALI

Lire
200


NUOVO CATASTO EDILIZIO URBANO

(R. DECRETO-LEGGE 13 APRILE 1998, N. 602)

Planimetria dell'immobile situato nel Comune di **HICIGLIANO** Via **VALLONINA**

Ditta **SOC. GESTRAL s.r.l.**

Allegata alla dichiarazione presentata all'Ufficio Tecnico Erariale di **Rieti**

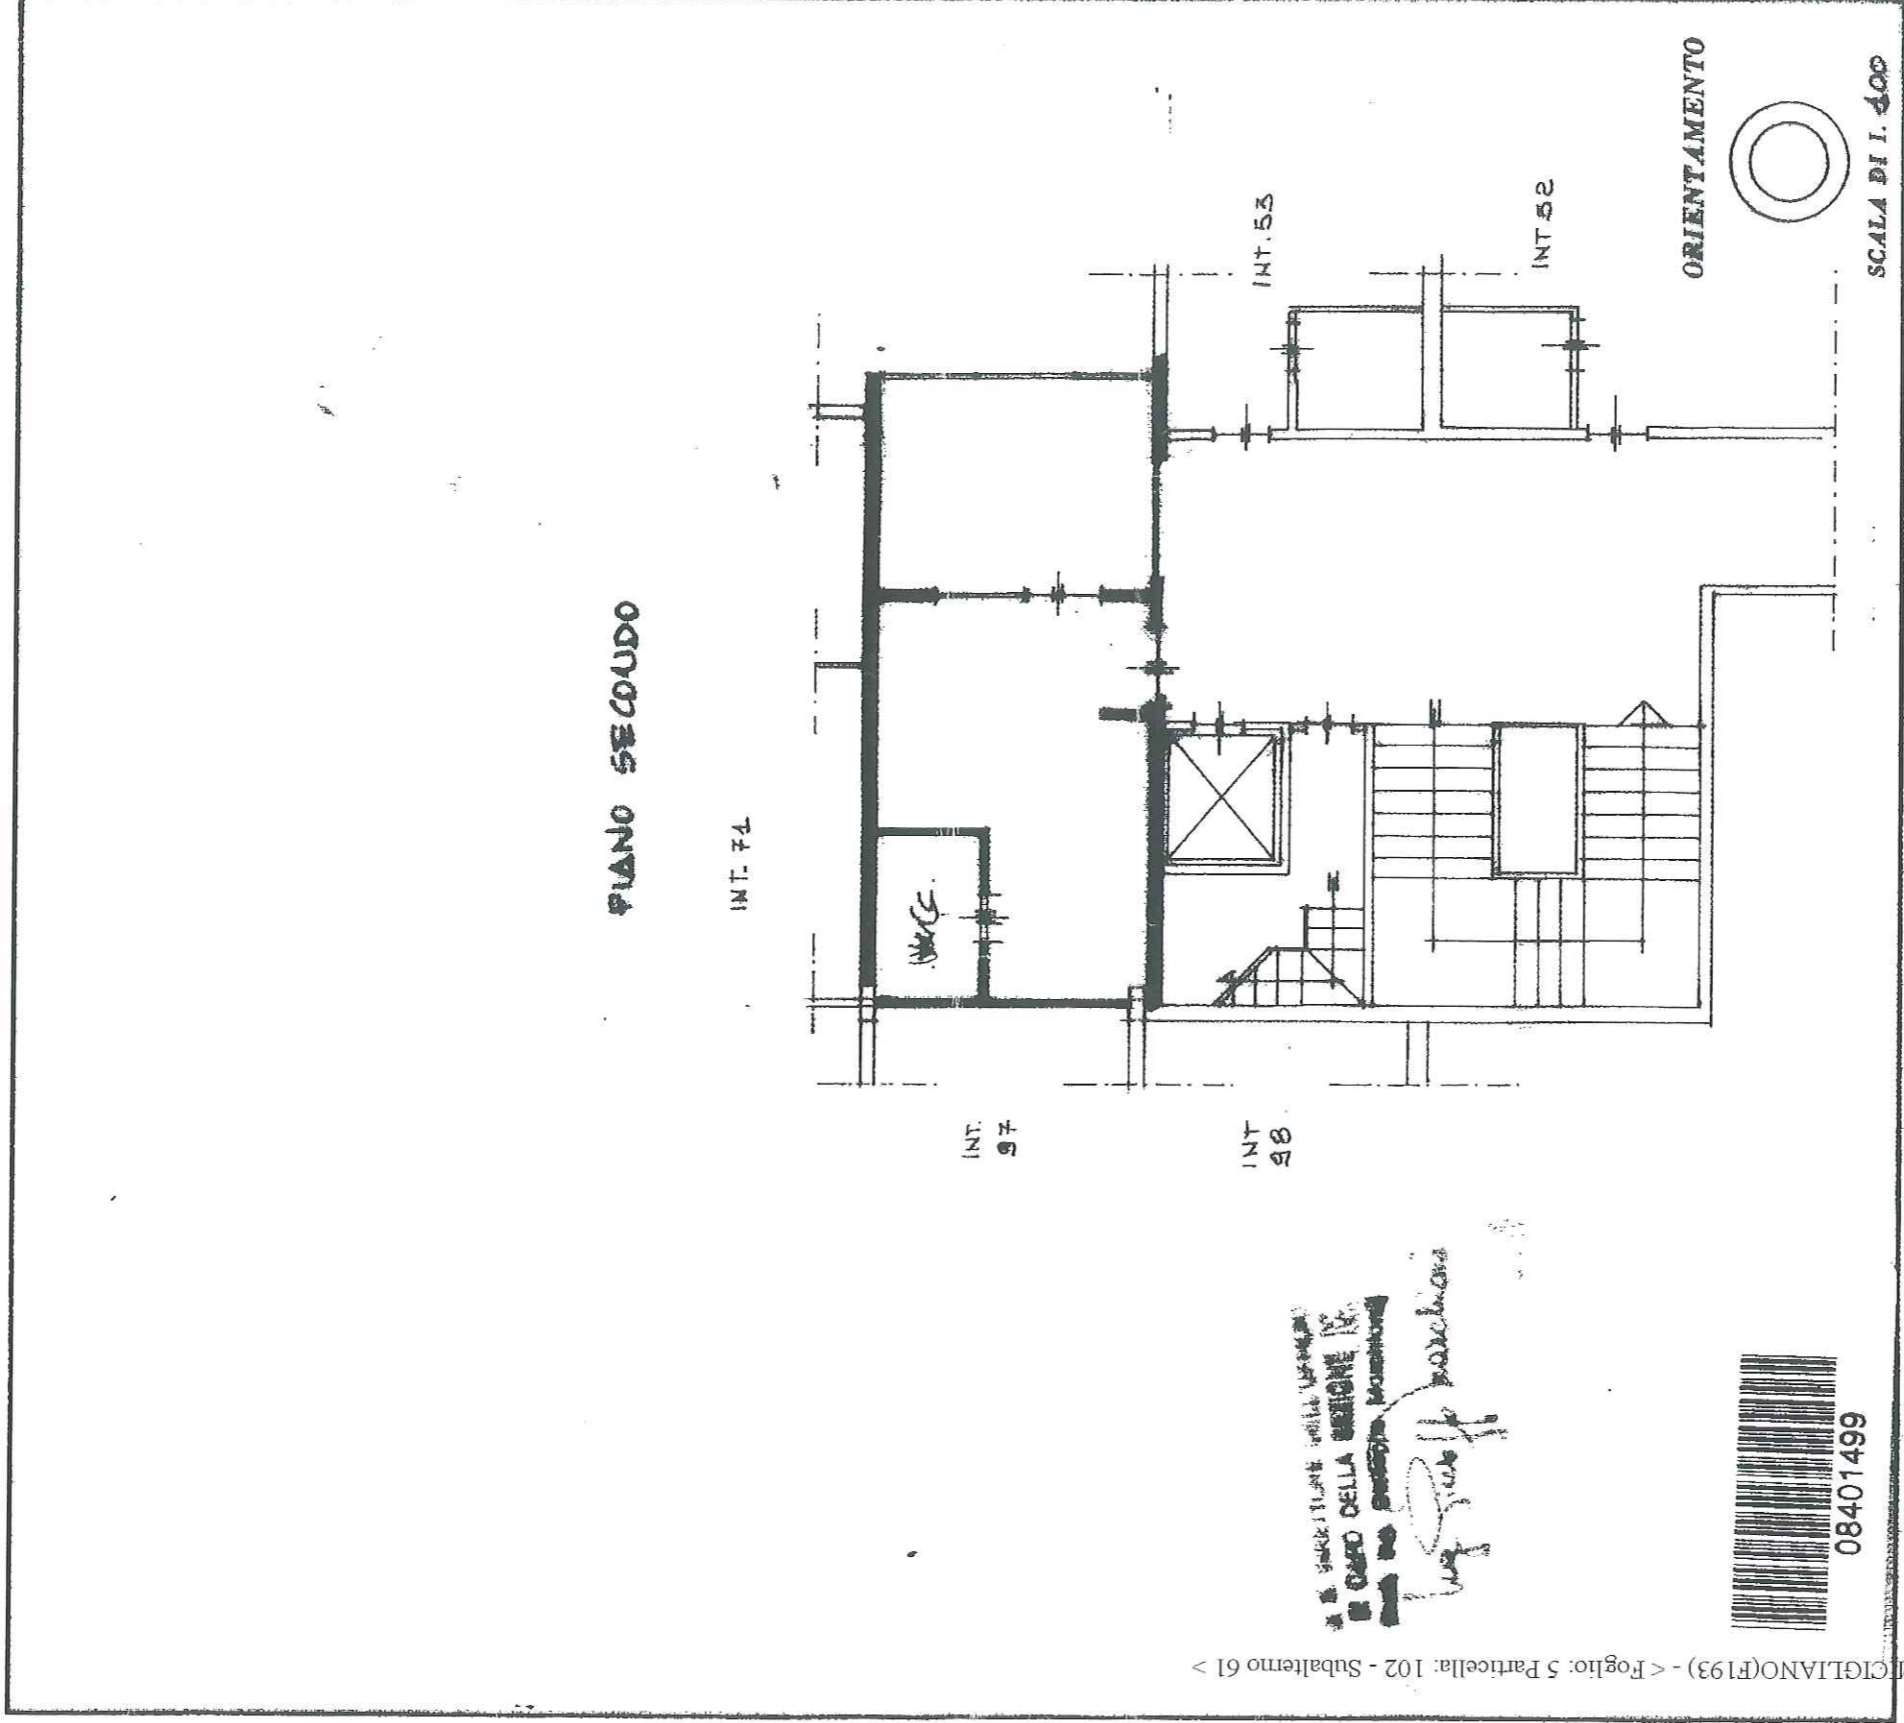

SPAZIO RISERVATO PER LE ANNOTAZIONI D'UFFICIO

DATA **6-12-1998**

FUOGIO **5**

PARTEC. **102**

SUB **61**

COMPILATA dal **Geom. ANTONIO OLIVERI**

(Foglio, piano e segmenti del terreno)

Iscritto all'Albo dei **Geometri**
della Provincia di **Rieti**

DATA

Firma: