

DIREZIONE GENERALE DEL CATASTO E DEI SERVIZI TECNICI ERARIALI

Lire
20


NUOVO CATASTO EDILIZIO URBANO

(R. DECRETO-LEGGE 13 APRILE 1936, N. 1501)

Planimetria dell'immobile situato nel Comune di **AGRIGENTO** Via **DANTE**

Ditta **CASTRO CALOGERO** nato ad **AGRIGENTO** il 2-2-930

Allegata alla dichiarazione presentata all'Ufficio Tecnico Erariale di **AGRIGENTO**

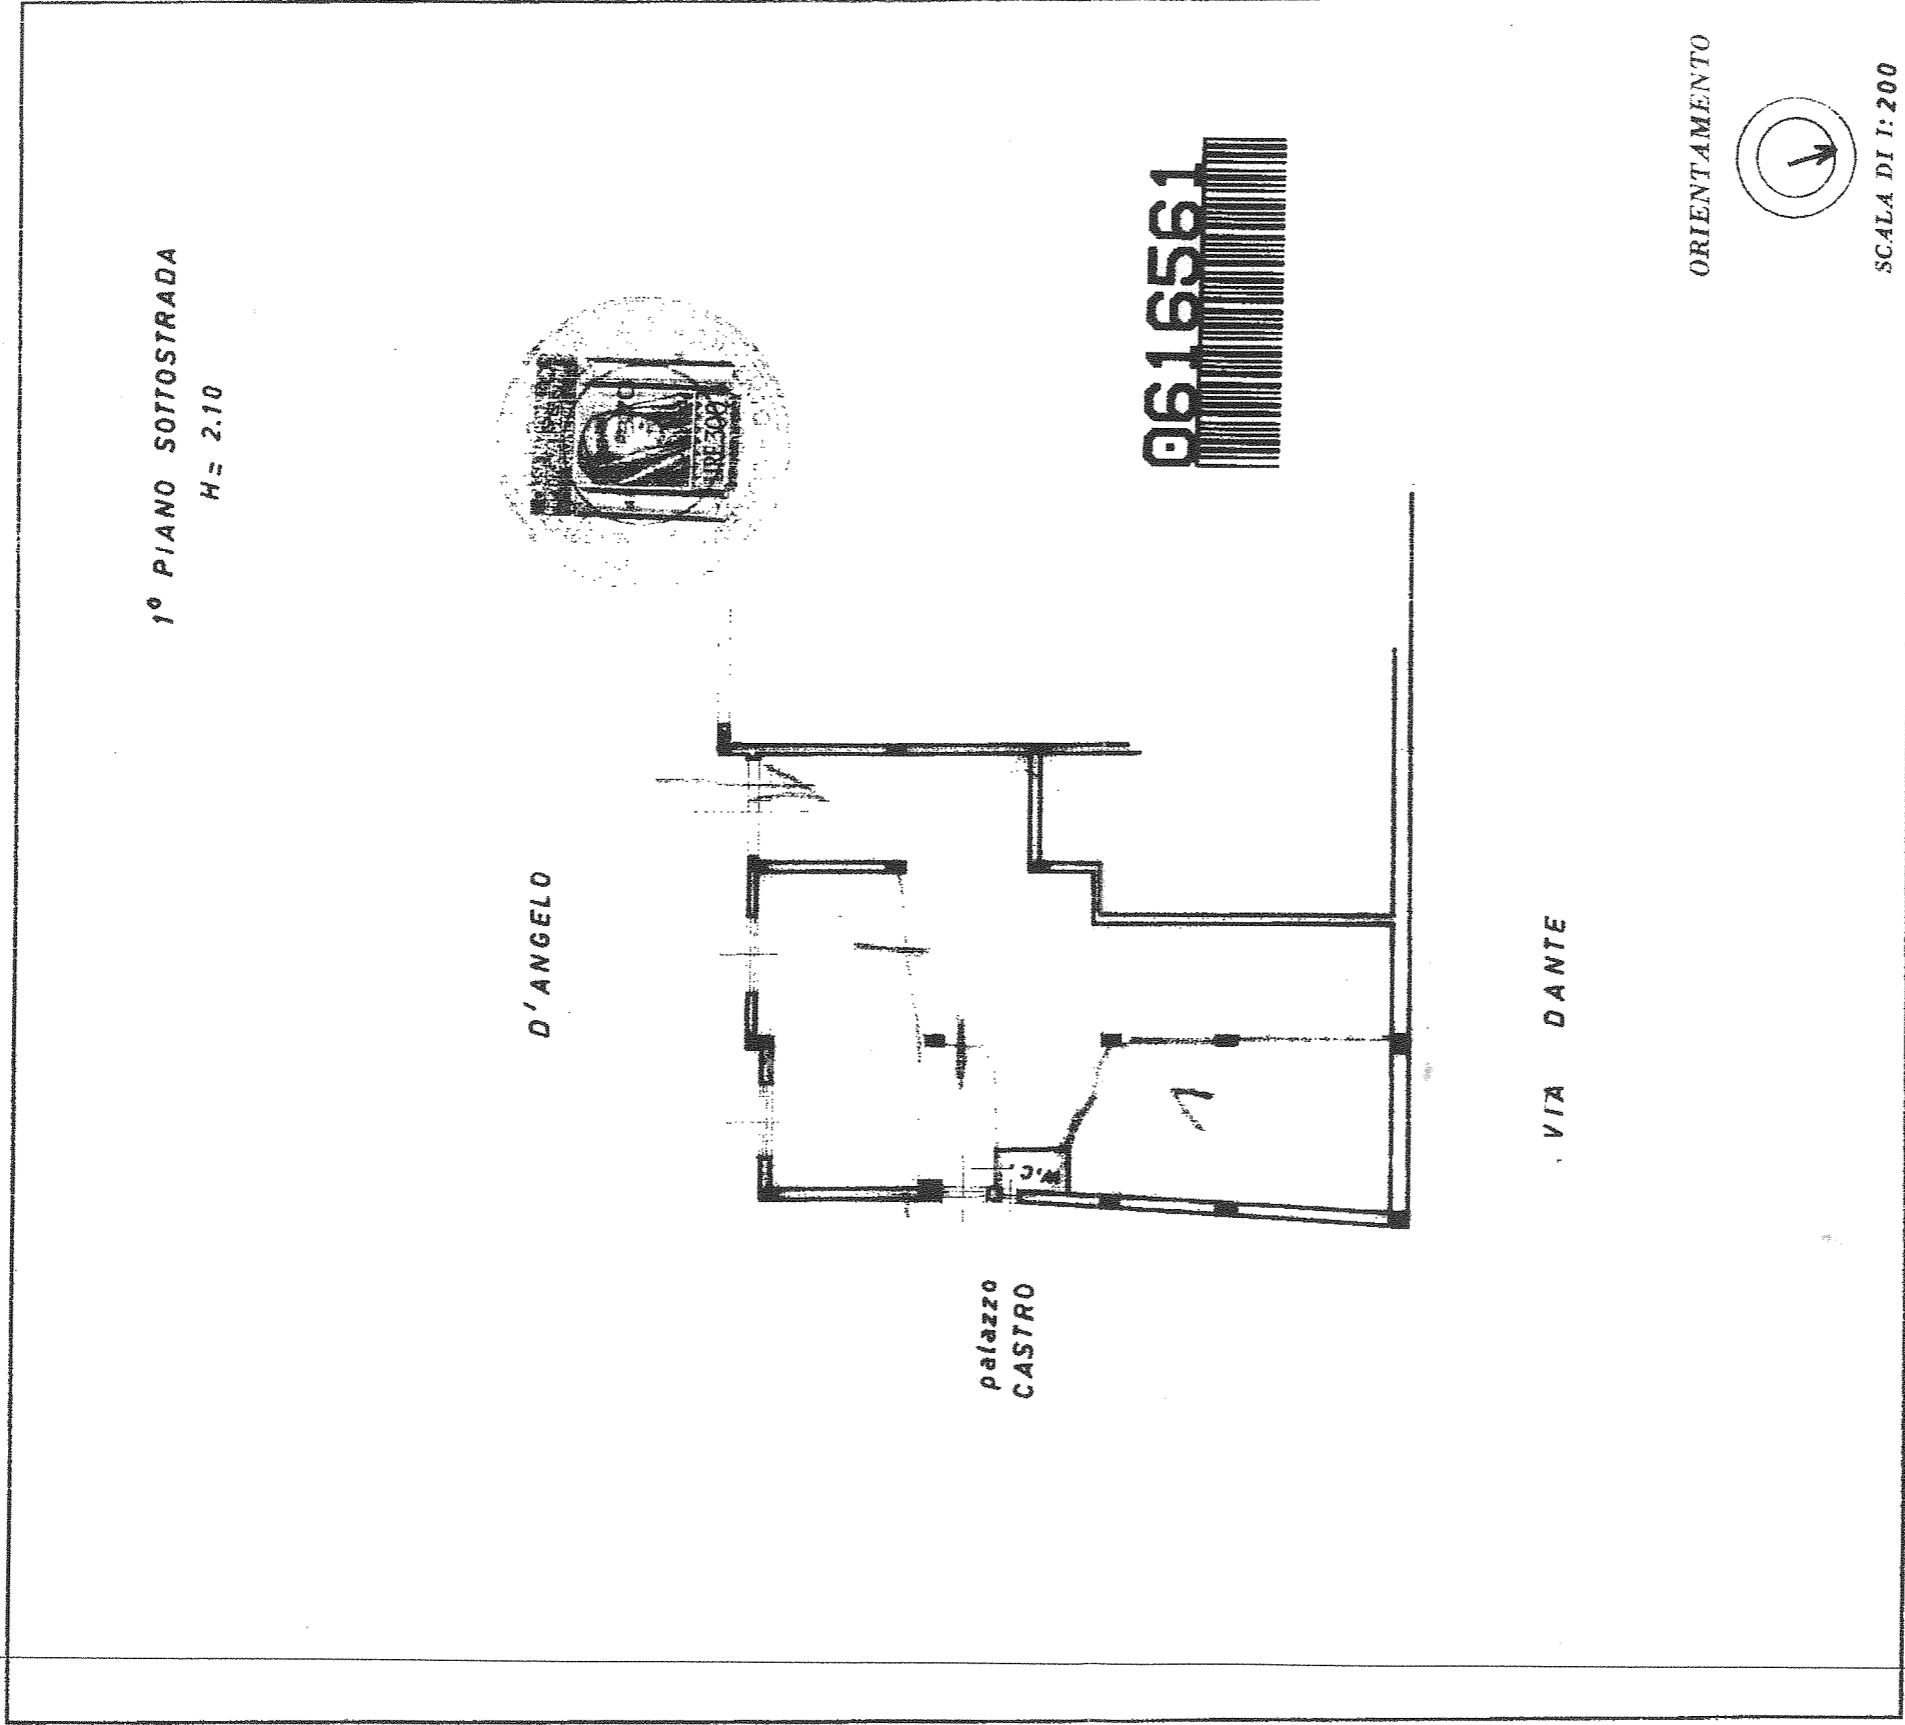

SPAZIO RISERVATO PER LE ANNOTAZIONI D'UFFICIO	
DATA	
PROT. N°	
<small>STUO IO POLIGRAFICO DELLO STATO</small>	

Compilata dal **GEOM. GERLANDO**
(Titolo, nome e cognome del tecnico)
SPULLITTA
 Iscritto all'Albo dei *geometri*
 della Provincia di *Agrigento*
 DATA *Agosto 28-11-966*
 Firma: *Gerlando Spullitta*