


Dichiarazione protocollo n. _____
 del _____
 Planimetria di u.i.u. in Comune di Pescara
 Corso Gabriele Manthonè

c.t.v. 40

Identificativi Catastali:
 Sezione:
 Foglio: 25
 Particella: 45
 Subalterno: 36

Compilata da:
 Inccci Luigi
 Iscritto all'albo:
 Geometra Dipendente Pubblico
 Prov. _____ N. _____

Piano Primo
 h 2.70
 Laboratorio

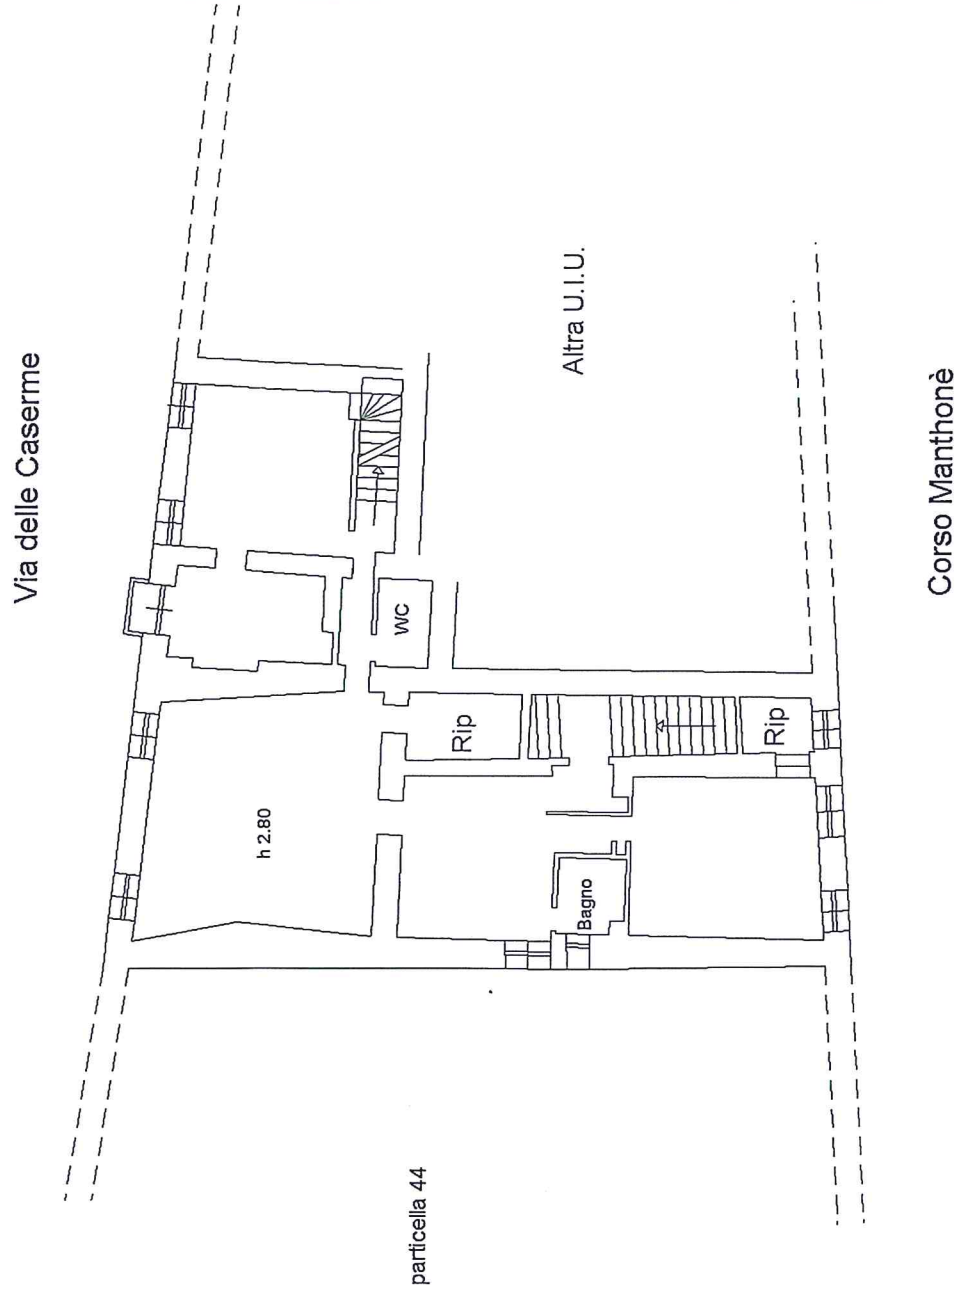

Dichiarazione protocollo n. _____
 del _____
 Planimetria di u.i.u. in Comune di Pescara
 Via Delle Caserme


civ. 33

Identificativi Catastali:
 Sezione:
 Foglio: 25
 Particella: 45
 Subalterno: 37

Compilata da:
 Lucio Iuligi
 Iscritto all'albo:
 Geometra Dipendente Pubblico
 Prov. _____
 N. _____


Piano Terra
 h 2.70
 Laboratorio

Via delle Caserme

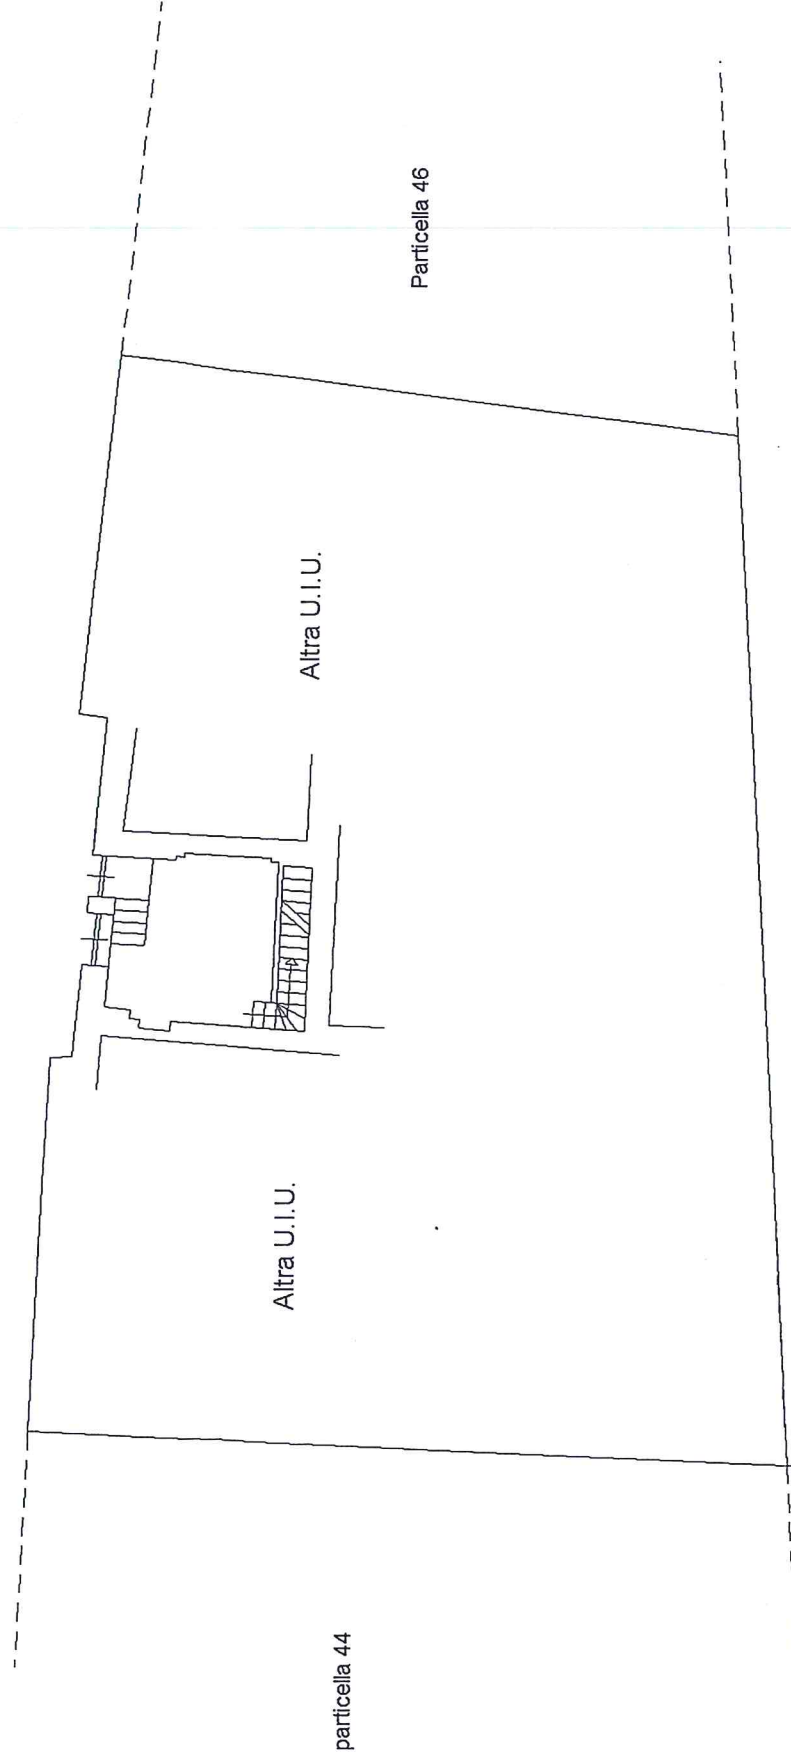


ELABORATO PLANIMETRICO		Compilato da: Luccl Luigi		Iscritto all'albo: Geometra Dipendente Pubblico Prov. N.	
Comune di Pescara		Sezione:		Foglio: 25	
		Particella: 45		Protocollo n. del	
				Tipo Mappale n. del	
				Scala 1 : 500	
Dimostrazione grafica dei subalterni					


PIANO TERZO

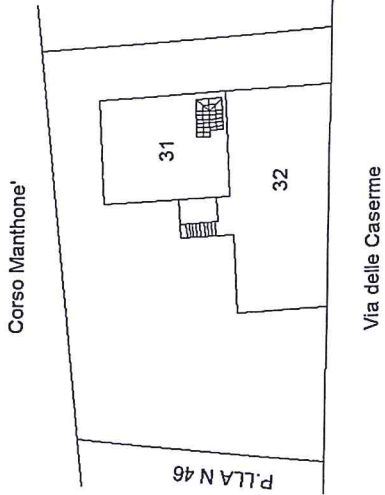


PIANO PIMO

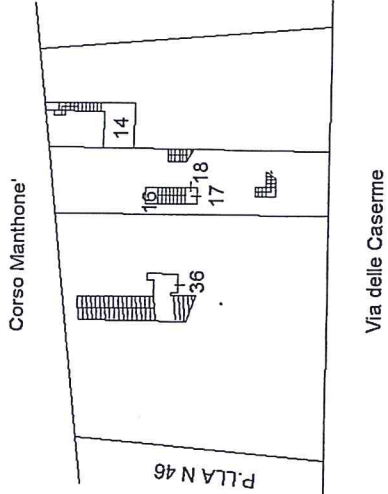

PIANO SECONDO

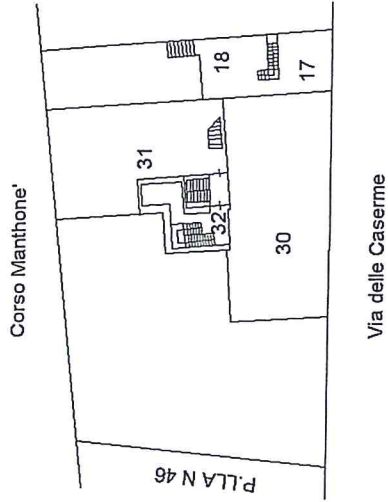

PIANO INTERRATO

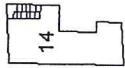

PIANO TERRA

