

DIREZIONE GENERALE DEL CATASTO E DEI SERVIZI TECNICI ERARIALI

Lire 150


NUOVO CATASTO EDILIZIO URBANO

(R. DECRETO-LEGGE 11 APRILE 1976, N. 632)

Planimetria dell'immobile situato nel Comune di TAVAGNACCO Via dei Patrioti

Ditta CLOCCHIATTI MARIO & C. - CLOCCHIATTI OTTONE & C.

Allegata alla dichiarazione presentata all'Ufficio Tecnico Erariale di UDINE

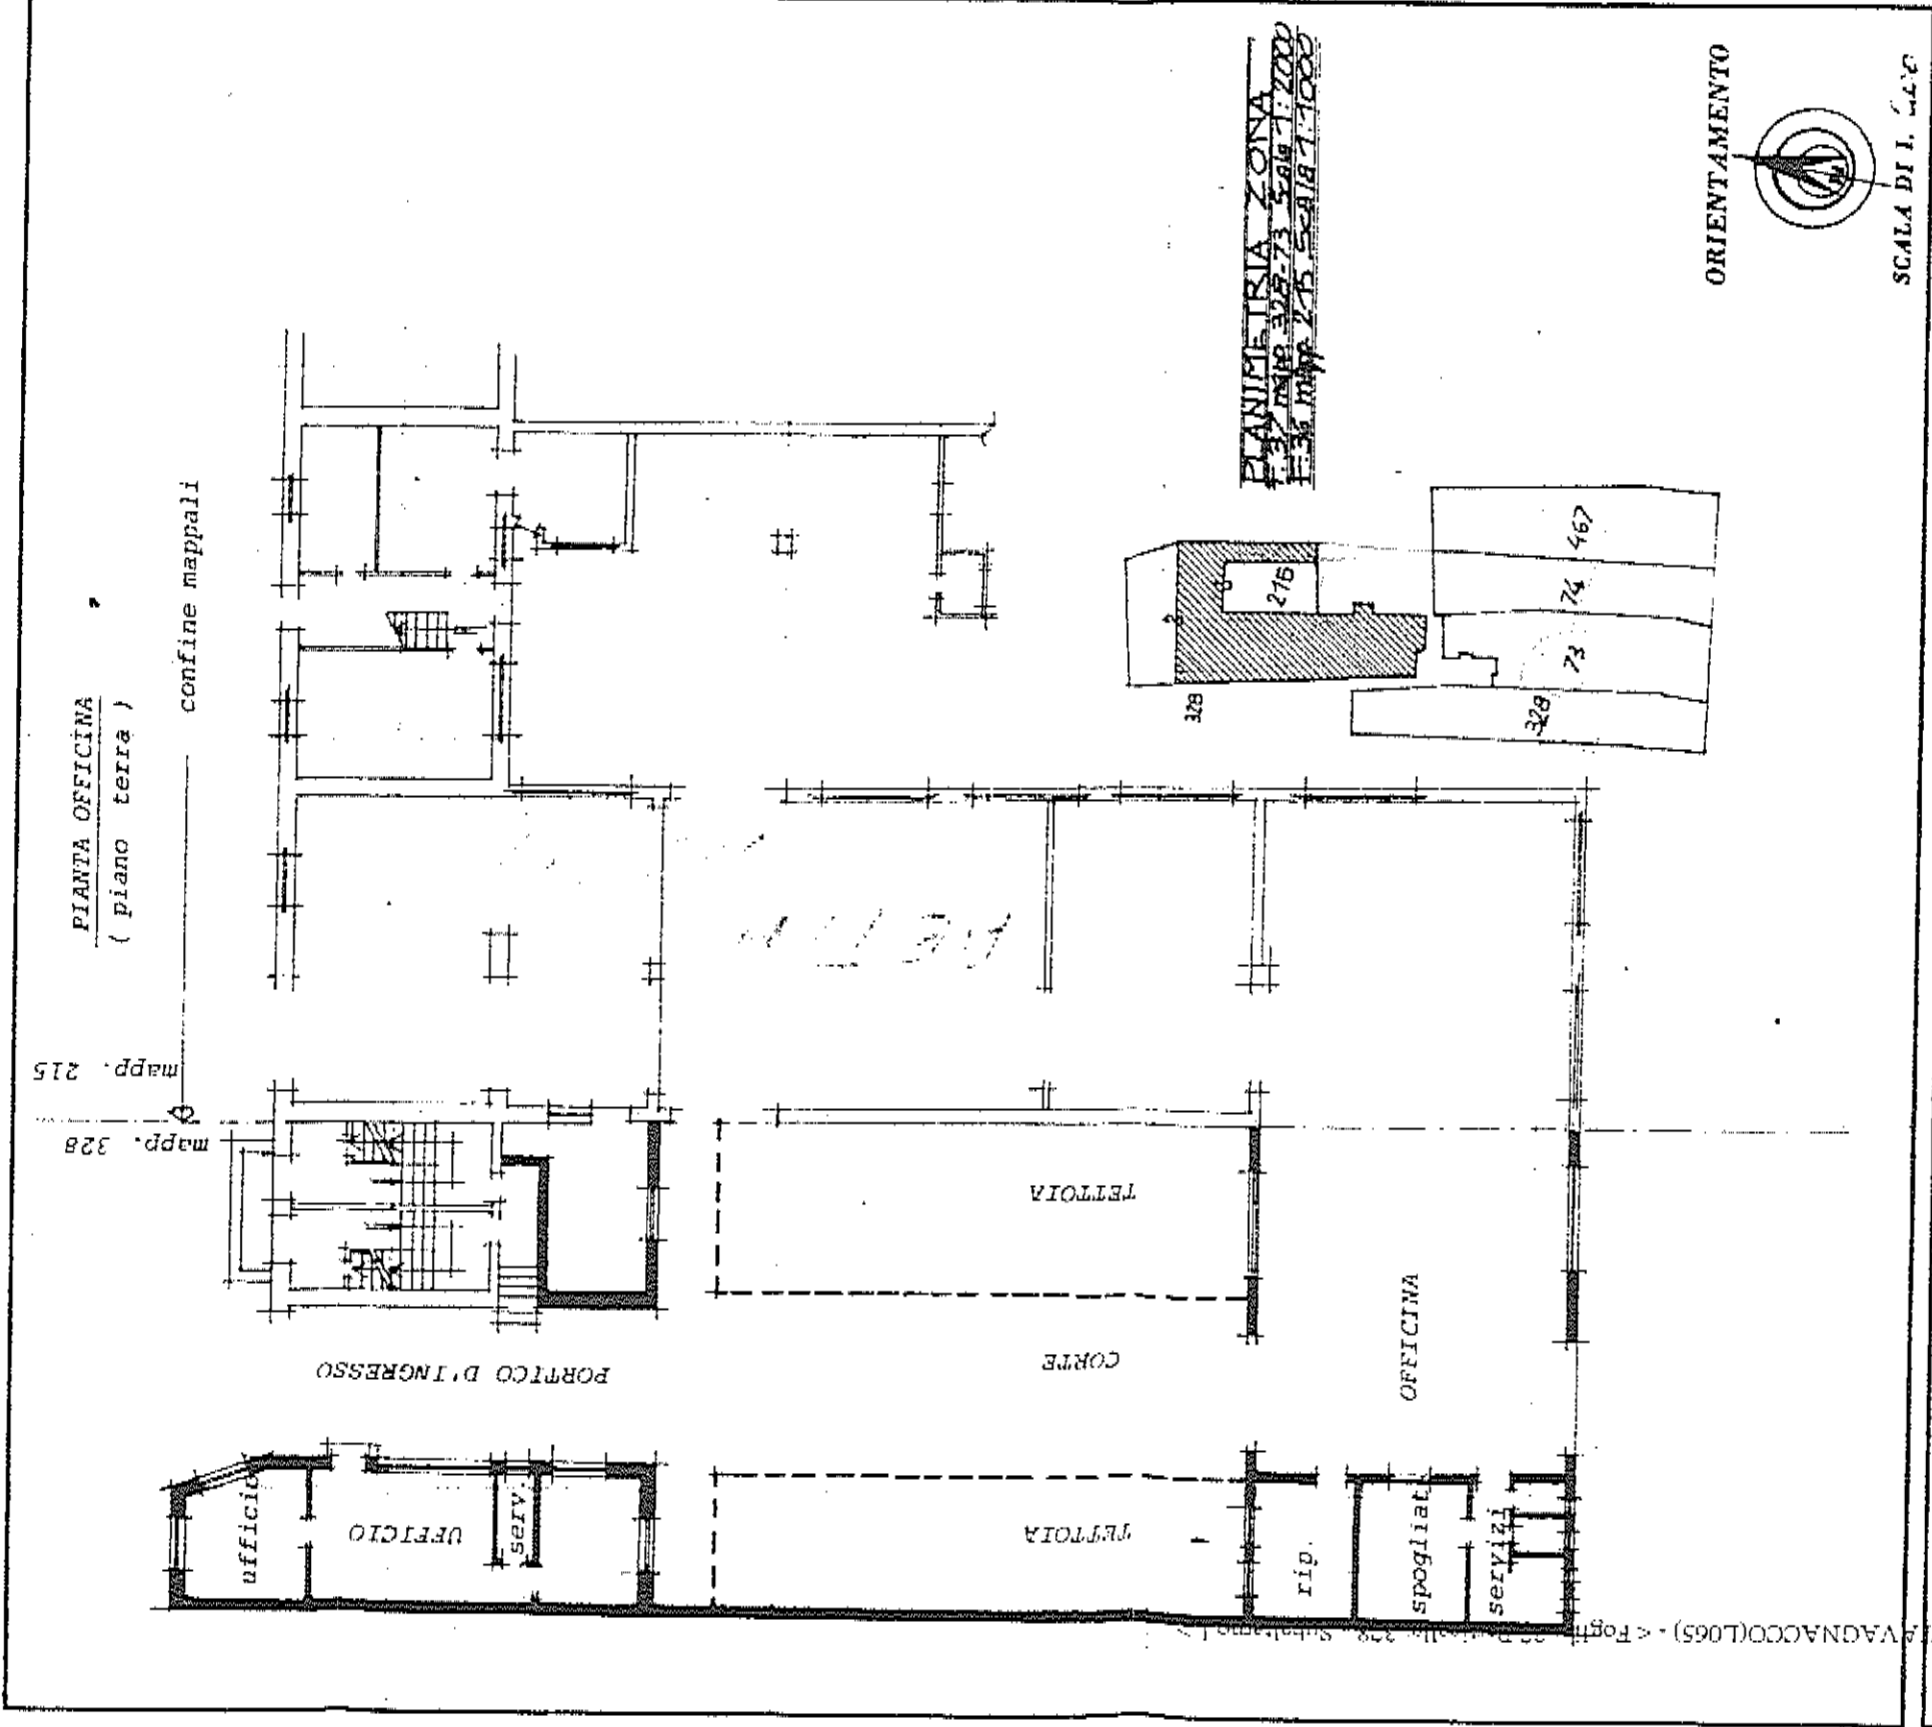

SPAZIO RISERVATO PER LE ANNOTAZIONI D'UFFICIO

DATA PROT. N°

37/328/1

SUB 1

Completata dal GEOMETRA FLOREANI CARLO

Iscritto all'Albo dei GEOMETRI della Provincia di UDINE

DATA 27 NOV. 1986

Firma:

