

**Agenzia del Territorio
CATASTO FABBRICATI
Ufficio Provinciale di
Latina**

Dichiarazione protocollo n. _____ del _____

Planimetria di u.i.u. in Comune di Latina

Via Don Morosini

civ. 2

Identificativi Catastali:

Sezione:

Foglio: 144

Particella: 4

Subalterno: 9

Compilata da:
Razzano Francesco

Iscritto all'albo:
Geometra Dipendente Pubblico

Prov. _____

N. _____


Scheda n. 1

Scala 1:100

PIANO SECONDO
scala A int.9
H = 3,00



via-adua

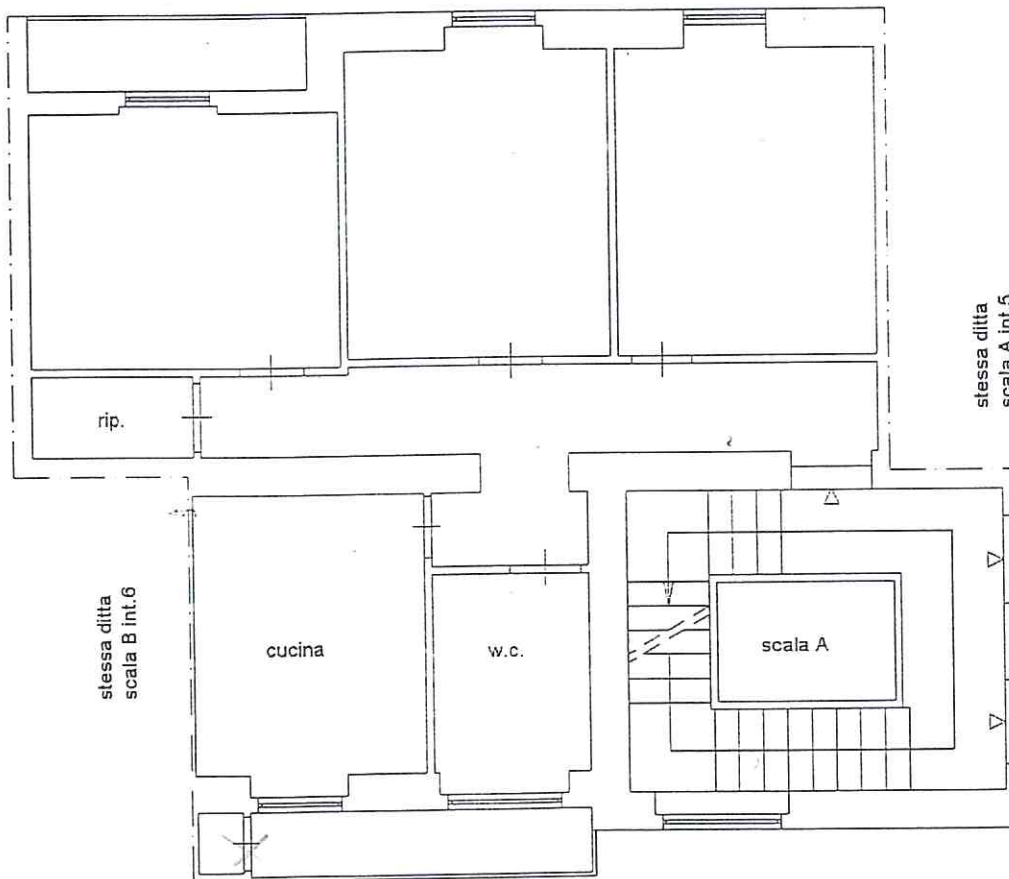

stessa ditta
scala B int.6


cucina

w.c.

scala A

stessa ditta
scala A int.5

cortile-comune

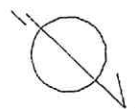

F;N