

Agenzia del Territorio  
**CATASTO FABBRICATI**  
Ufficio Provinciale di  
Latina

Dichiarazione protocollo n.                      del  
Planimetria di u.i.u. in Comune di Latina  
Via Don Morosini

civ. 2

Identificativi Catastali:

Sezione:  
Foglio: 144

Particella: 4

Subalterno: 10

Compilata da:  
Razzano Francesco

Iscritto all'albo:  
Geometra Dipendente Pubblico


Prov.

N.

n. 1

Scala 1:100

PIANO TERRA  
scala B int.1  
H = 3,00

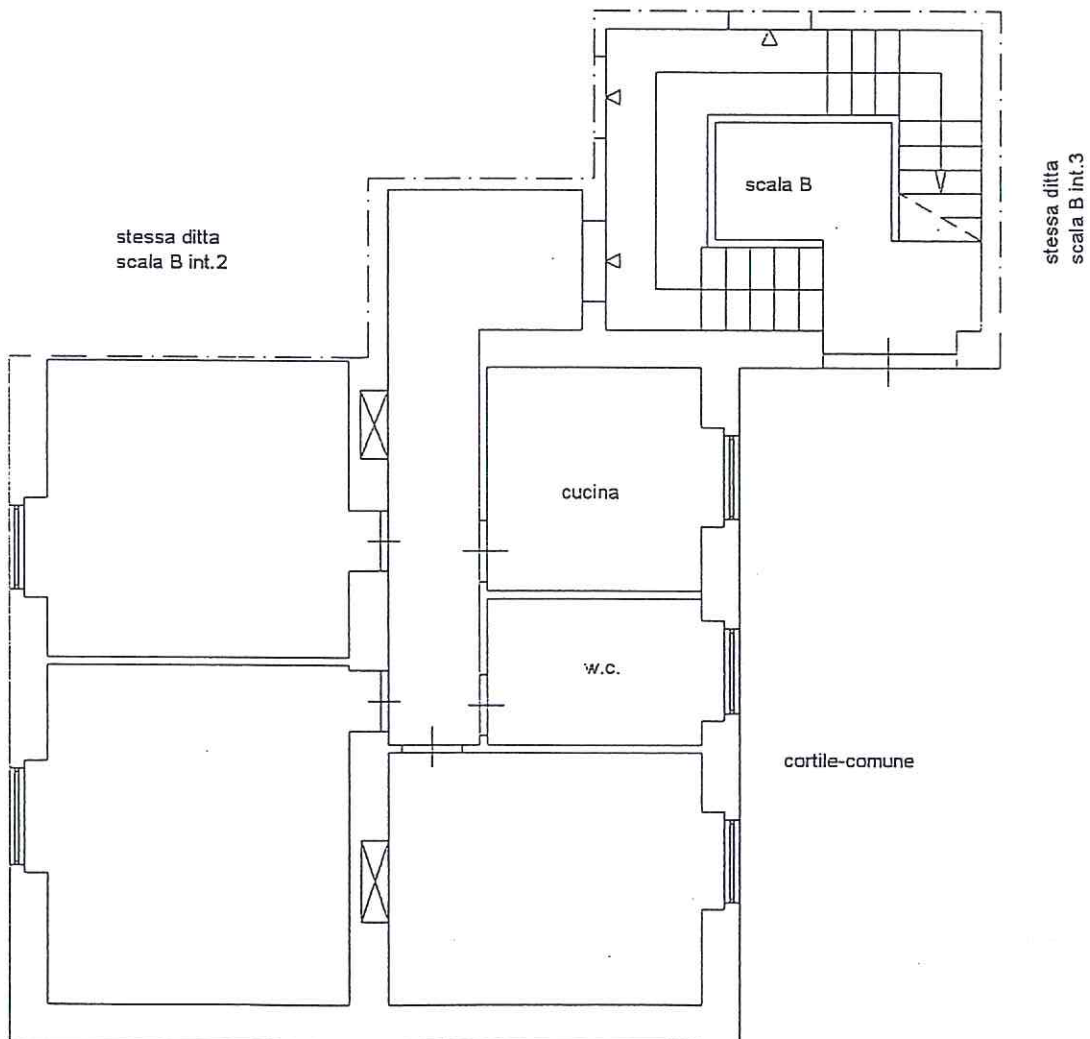

stessa ditta  
scala B int.2

stessa ditta  
scala B int.3

