


Data: 13/05/2009 - n. 1  
Catasto dei Fabbricati - Situazione al 13/05/2009 - Comune di LATINA - Foglio: 76  
VIA DEL MURILLO n. 8 piano: T;  
n. 1  
Scala 1: 200  
Piantina  
in atti  
n. 1 - LT0167832 - Richiedente AGENZIA DEMANIO  
Foglio di acq.: A3(297x420) - Fatt. di scala: 1:1

**Agenzia del Territorio**  
**CATASTO FABBRICATI**  
Ufficio provinciale di  
**Latina**

Dichiarazione protocollo n. LT0061864 del 24/03/2004  
Particella: 5 - Subalterno 22 >  
Planimetria di u.i.u. in Comune di Latina  
Via Del Murillo civ. SNC

Identificativi Catastali:  
Sezione:  
Foglio: 76  
Particella: 5  
Subalterno: 19

Compilata da:  
Razzano Francesco  
Iscritto all'albo:  
Geometra Dipendente Pubblico  
Prov. N.

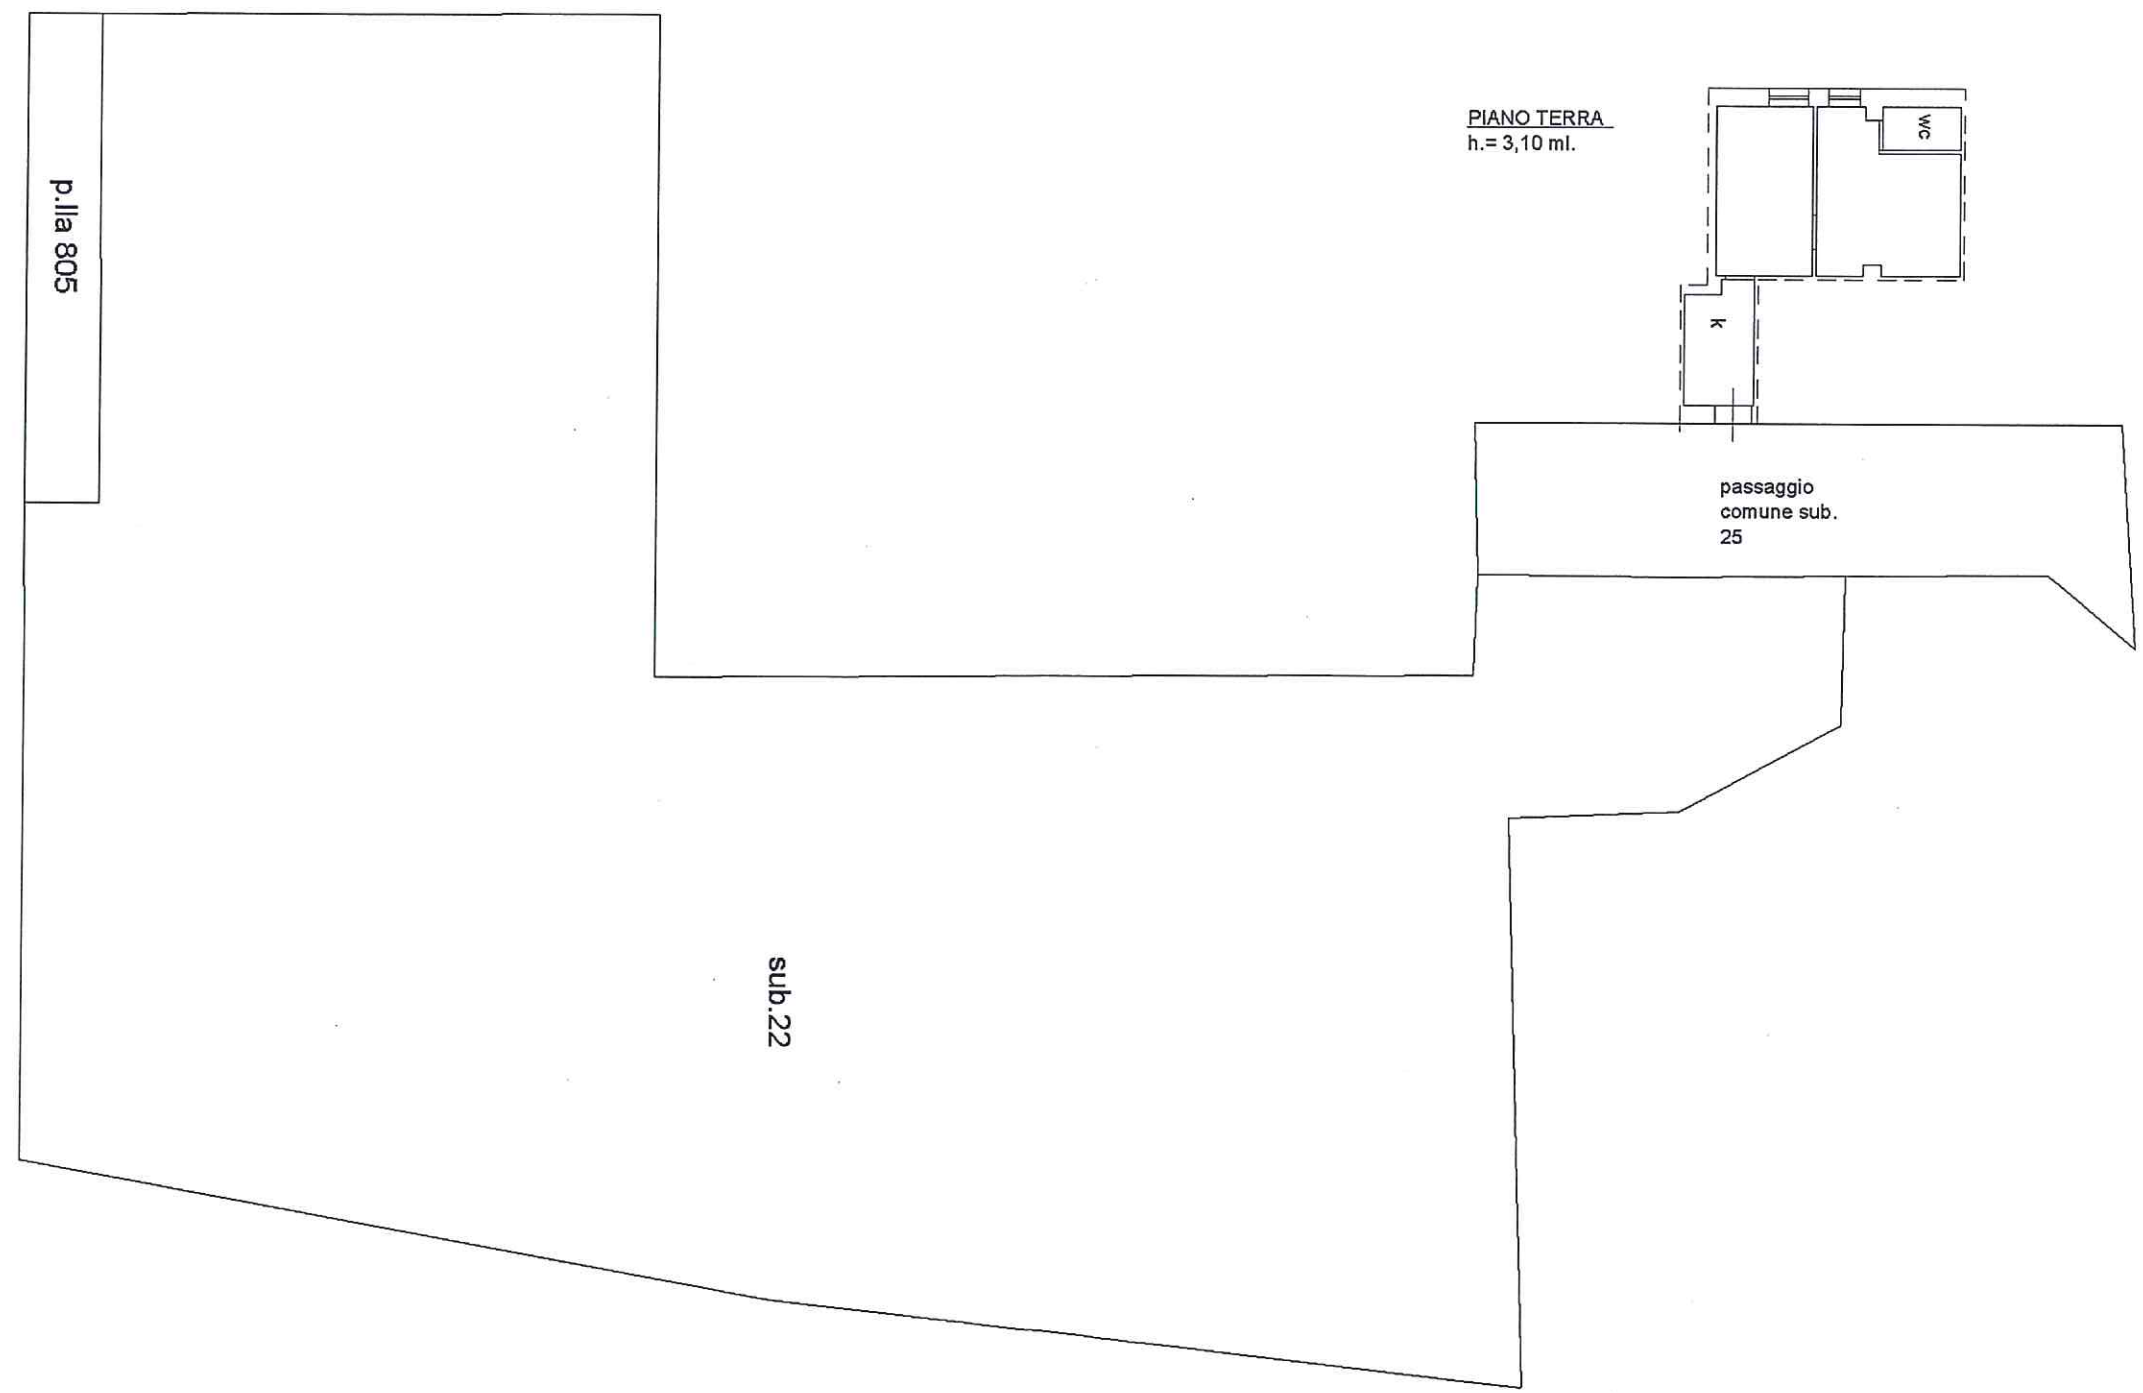

Data: 13/05/2009 - n. LT0167832 - Richiedente AGENZIA DEMANIO