

MODULARIO  
F. ig. rend. 497

MINISTERO DELLE FINANZE  
DIREZIONE GENERALE DEL CATASTO E DEI SERVIZI TECNICI ERARIALI

Mod. B (Nuovo Catasto Edilizio Urbano)

Lire  
100

# NUOVO CATASTO EDILIZIO URBANO

(R. DECRETO-LEGGE 13 APRILE 1939, N. 682)

Planimetria dell'immobile situato nel Comune di FERRAZZANO Via CONTRADA TAVERNA  
Ditta BIASE MARIO NATO A FERRAZZANO IL 17 FEBBRAIO 1944  
Allegata alla dichiarazione presentata all'Ufficio Tecnico Erariale di CAMPOBASSO

PIANO PRIMO h = mt. 2,75  
APP. TO SCALA B MT. 1  
SUB. 25

COOP. EDILIZIA "NUOVA COMUNITA"

STESSA DITTA

STRADA DI LOTTIZZAZIONE

ORIENTAMENTO

SCALA DI I. 200

02478758

SPAZIO RISERVATO PER LE ANNOTAZIONI D'UFFICIO

DATA 13 GIU. 1984

PROT. N°

2751

Pr. *in leg.*

Imp. *in leg.*

Compilata dal GERMETRA  
(Titolo, nome e cognome del tecnico)  
GIUSEPPE FASANO

Iscritto all'Albo dei GEOMETRI  
della Provincia di CAMPBASSO

DATA 5/6/84

Firma: *[Signature]*


# NUOVO CATASTO EDILIZIO URBANO

(R. DECRETO-LEGGI 13 APRILE 1959, N. 659)

Planimetria dell'immobile situato nel Comune di FERRAZZANO Via Contrada TAVERNA

Ditta DI BIASE MARIO nato a FERRAZZANO il 17 Febbraio 1944

Allegata alla dichiarazione presentata all'Ufficio Tecnico Erariale di CAMPOBASSO

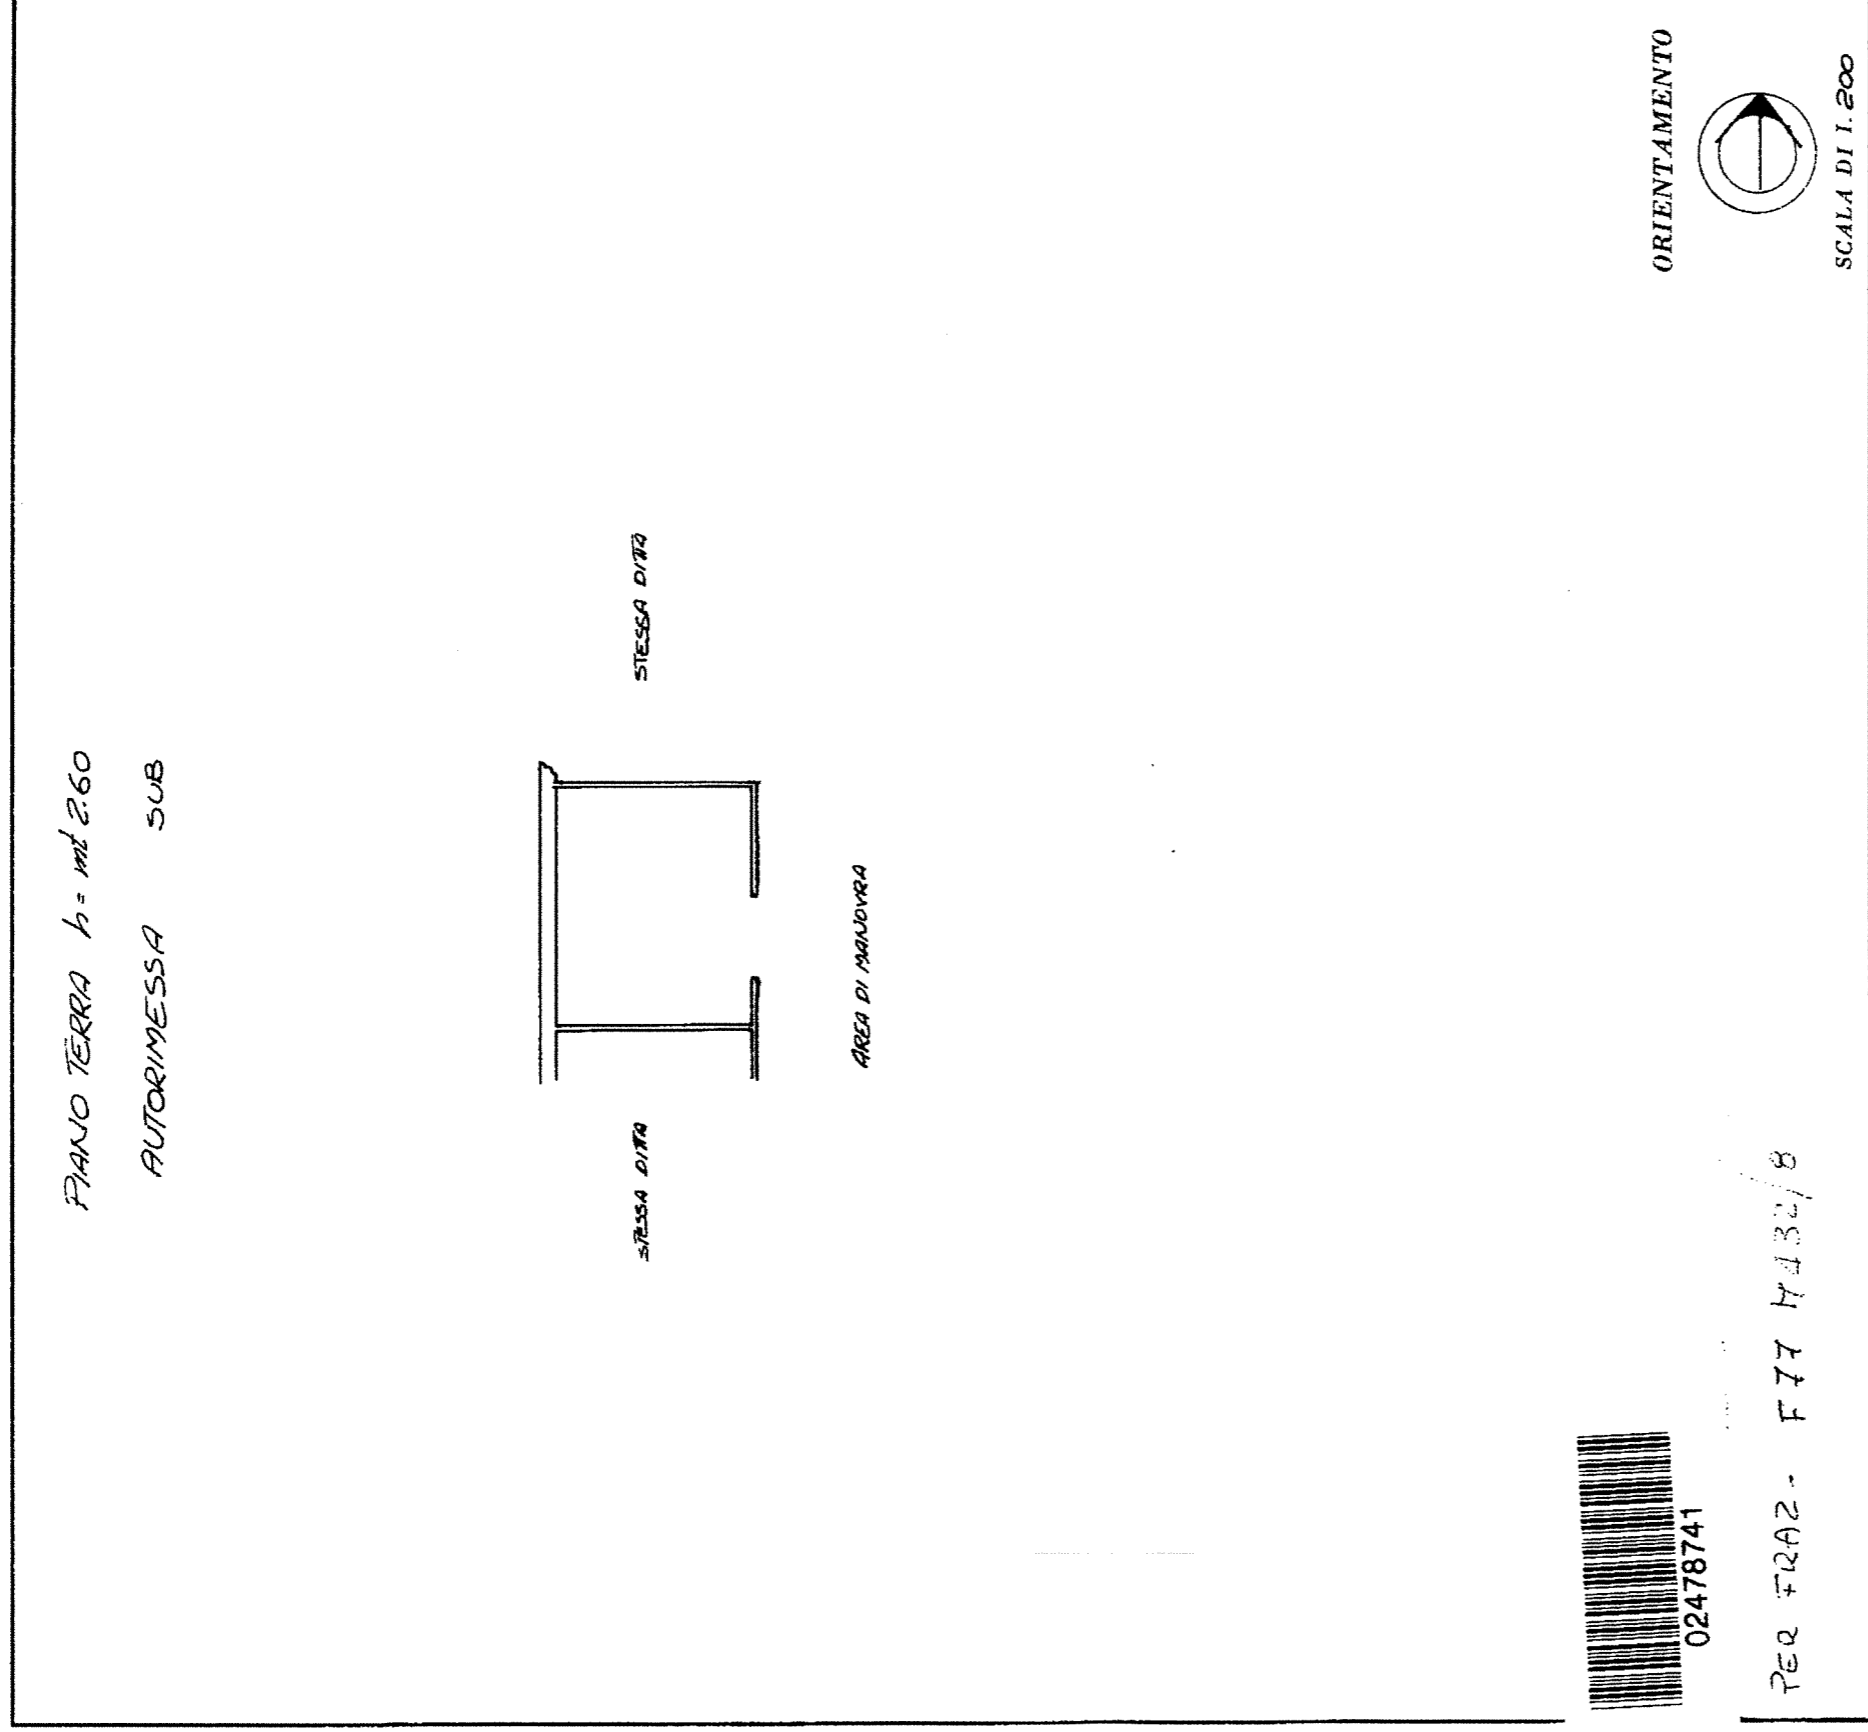

02478741

PER FRAZ. - F 77 H 432/8

SPAZIO RISERVATO PER LE ANNOTAZIONI D'UFFICIO

DATA 27 MAR. 1985

PROT. N°

900

77

alleg. 432/45

Compilata dal GEOM. VENDIPELLI

(Titolo, nome e cognome del tecnico)

GIOVANNINO

Iscritto all'Albo dei GEOMETRI

della Provincia di CAMPBASSO

DATA

Firma:





Comune: FERRAZZANO  
 Foglio: 77  
 Rischiodente: AGENZIA DEL DEMANIO-CAMPOBASSO

Scala originale: 1:2000  
 Dimensione cornice: 776.000 x 552.000 metri

10-Lug-2013 9:07  
 Prot. n. CB0100983/2013