

Agenzia delle Entrate
CATASTO FABBRICATI
Ufficio Provinciale di
Messina

Dichiarazione protocollo n. _____ del _____
Planimetria di u.i.u. in Comune di **Capo D'orlando**
Via Andrea Doria civ. SNC

Identificativi Catastali:

Sezione:
Foglio: **3**
Particella: **927**
Subalterno:

Compilata da:
Lombardi Stefano

Iscritto all'albo:
Ingegnere Dipendente Pu

Prov. _____ N. _____


Tabella n. 1

Scala 1:100

Piano Terra

part.6

part.926

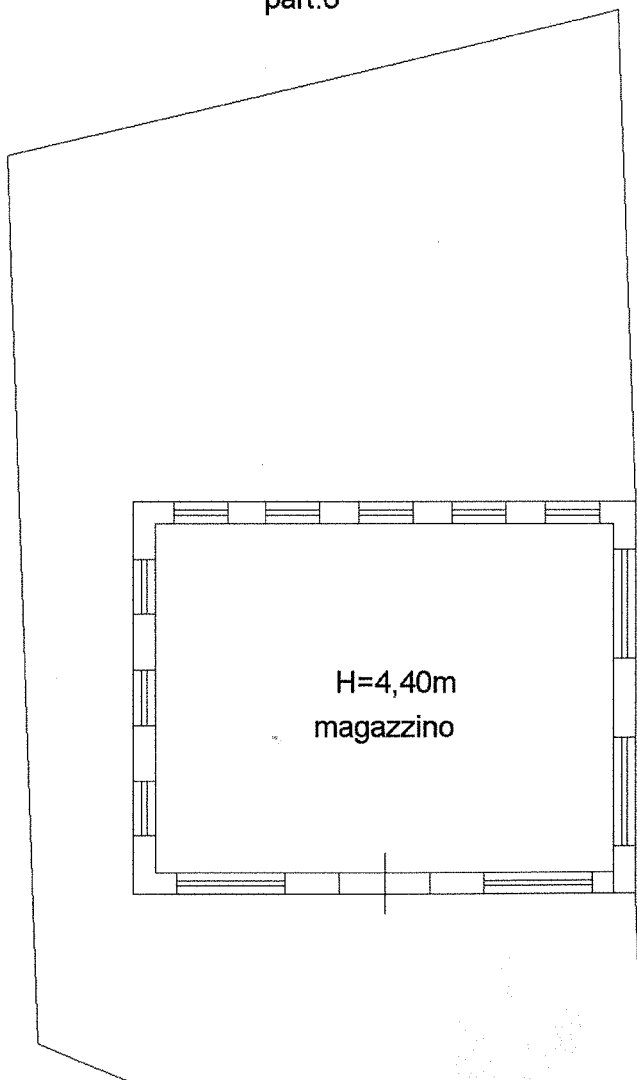

altra u.i.u.

Via Andrea Doria

