

Identificativi Catastali:

Sezione:

Foglio: **1**

Particella: **386**

Subalterno: **7**

Compilata da:

Lombardi Stefano

Iscritto all'albo:

Ingegnere Dipendente Pu

Prov.


N.

Scheda n. **1**

Scala 1:100

Piano Terra

altra u.i.u.

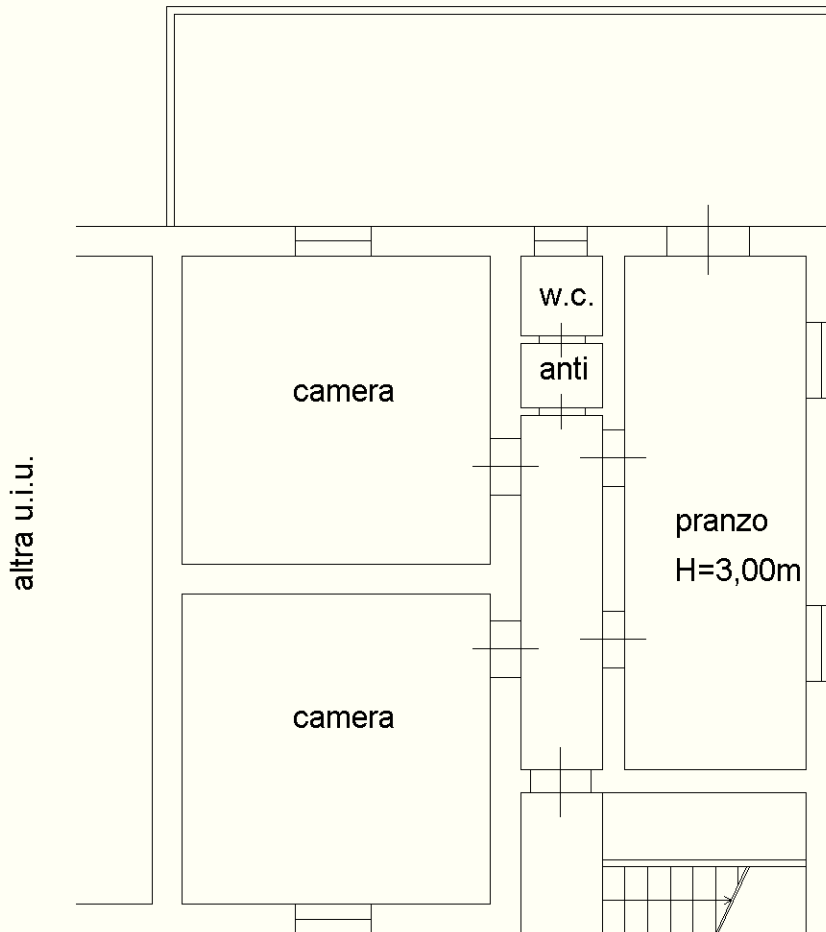

Via Carlo Collodi

Via Roma



N