



COMUNE DI PALERMO

AREA TECNICA DELLA RIQUALIFICAZIONE URBANA
E DELLA PIANIFICAZIONE URBANISTICA
Staff Capo Area – U.O. Certificazioni
certdestinazioneurbanistica@comune.palermo.it
Polo Tecnico - Via Ausonia, 69 - 90146 PALERMO

COMUNE DI PALERMO
Area della Pianificazione del Territorio

14 FEB 2019

USCITA N. 124/11

Responsabile del Procedimento Ing. V. Collura

Estensore: Esp. Geom. Antonino La Scala

Oggetto: Scheda PAB0347 – Lotto di terreno sito in Palermo, Via Oreto, censito in catasto al Fg. 74, p.la 1049, appartenente al Patrimonio dello Stato. - Richiesta certificato di destinazione Urbanistica.

All **Agenzia del Demanio**
Direzione Regionale Sicilia
Servizi Territoriali Palermo I
Piazza Marina – Salita Intendenza n° 2
90133 Palermo
Pec: dre_Sicilia@pce.agenziademanio.it

Con riferimento alla nota, di pari oggetto, di codesta Agenzia del Demanio, prot. n.2019/327/DR/ST PA1 del 09/01/2019 trasmessa a quest'Ufficio tramite PEC e assunta al prot. 20712 del 10/01/2019 di quest'Ufficio, si comunica la destinazione urbanistica della particella n. **1049** del foglio di mappa n. **74**, così come evidenziata nello stralcio catastale allegato, secondo la Variante Generale al P.R.G. e gli atti in possesso dello scrivente.

Secondo lo strumento urbanistico approvato con D. Dir. N°124 e 558/D.R.U./2002 e delibera di presa d'atto del C.C. n° 7 del 21/01/2004, la particella **1049** del foglio di mappa n. **74** ricade per la **maggior parte** in "Aree interdette all'uso edificatorio e/o urbanistico per presenza di frana, per crollo, scivolamento e ribaltamento di masse lapidee carbonatiche, con alluvionali e di detrito, colate di fango e detriti, aree interessate da inondazioni e alluvionamenti di particolare gravità" (art. 3-2-25-27 delle N. di A.) ed in **minima parte** in Sede stradale (artt.25-2-30-27 delle N. di A.).

Si allega:

Estratto di mappa con campitura della particella


Il Responsabile dell'U.O.
Ing. Vincenzo Collura

allegato Prof. n. 20719
U.O. n. 11 Certificazioni e Valutazioni
Previsioni Urbanistiche

COPIA USO UFFICIO

2019

Si avverte che il presente documento contiene dati personali tutelati a norma del regolamento legislativo 30 giugno 2002 n. 198
L'uso improprio o eccessivo è punibile ai sensi di legge

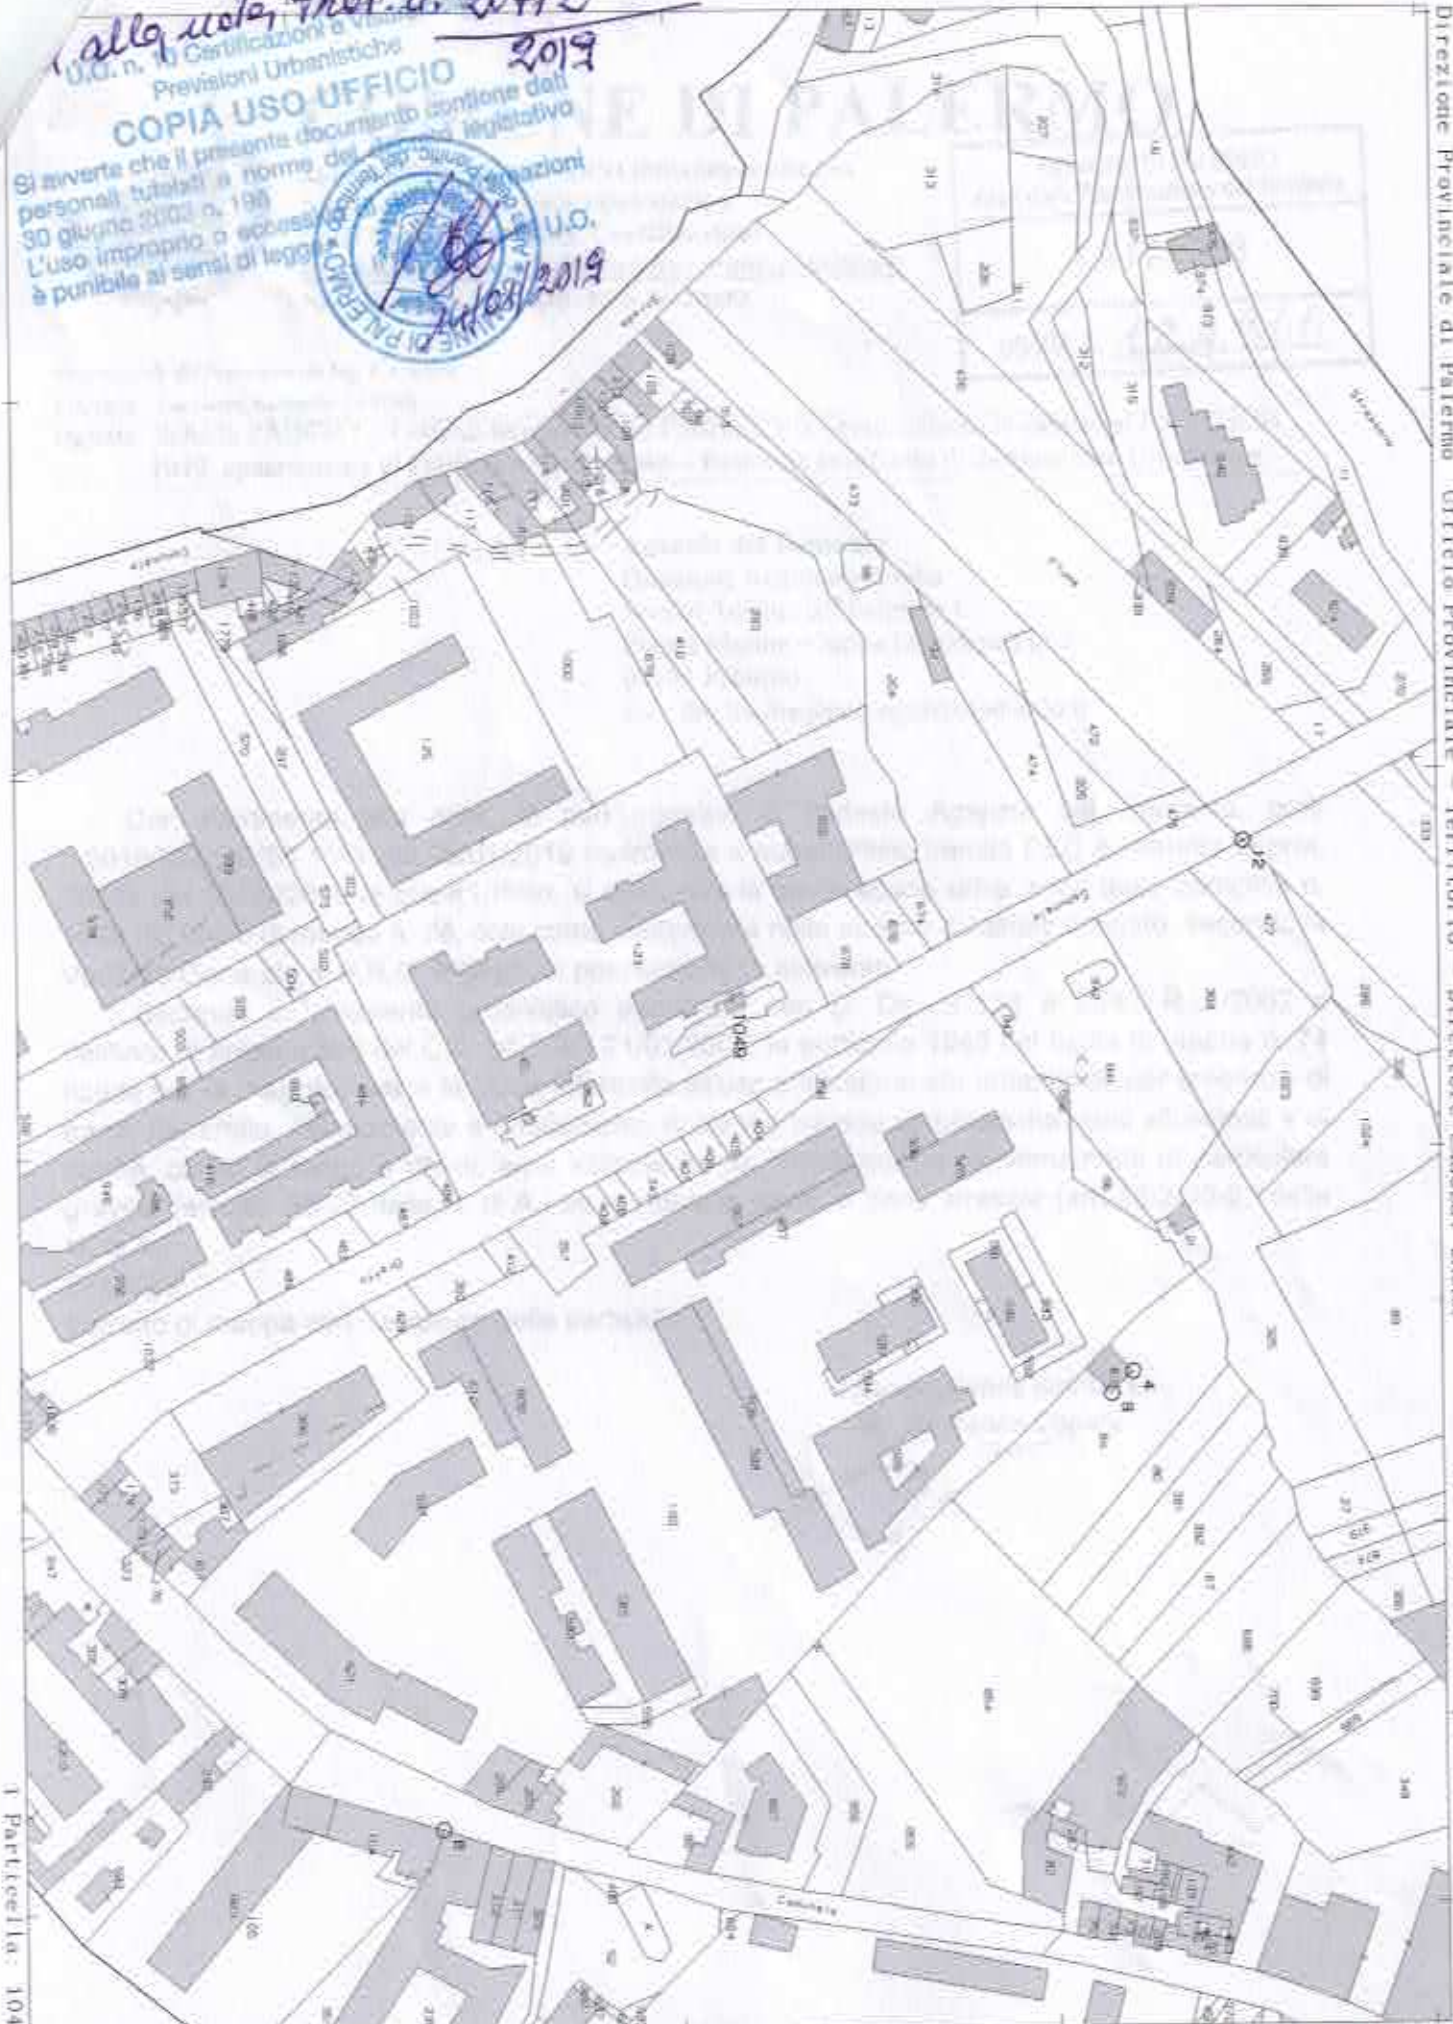

Direzione Provinciale di Palermo - Ufficio Provinciale - Territorio - Direttore CAIOCCI LAURA
Vis. tel. esente per fini istituzionali

1 Particella: 1048