



MINISTERO DELLE FINANZE

DIREZIONE GENERALE DEL CATASTO E DEI SERVIZI TECNICI ERARIALI

NUOVO CATASTO EDILIZIO URBANO

MOD. B (Nuovo Catasto Edilizio Urbano)


Lire
50

(R. DECRETO-LEGGE 13 APRILE 1939, N. 682)

Planimetria dell'immobile situato nel Comune di SCIACCA Via DA DENOMINARE

Ditta BENTIVEGNA-SALVATORE nato ex SCACCA IL. 15-3-1939 BNT.SVT 39PA5 -I533I -

Allegata alla dichiarazione presentata all'Ufficio Tecnico Erariale di AGRIGENTO

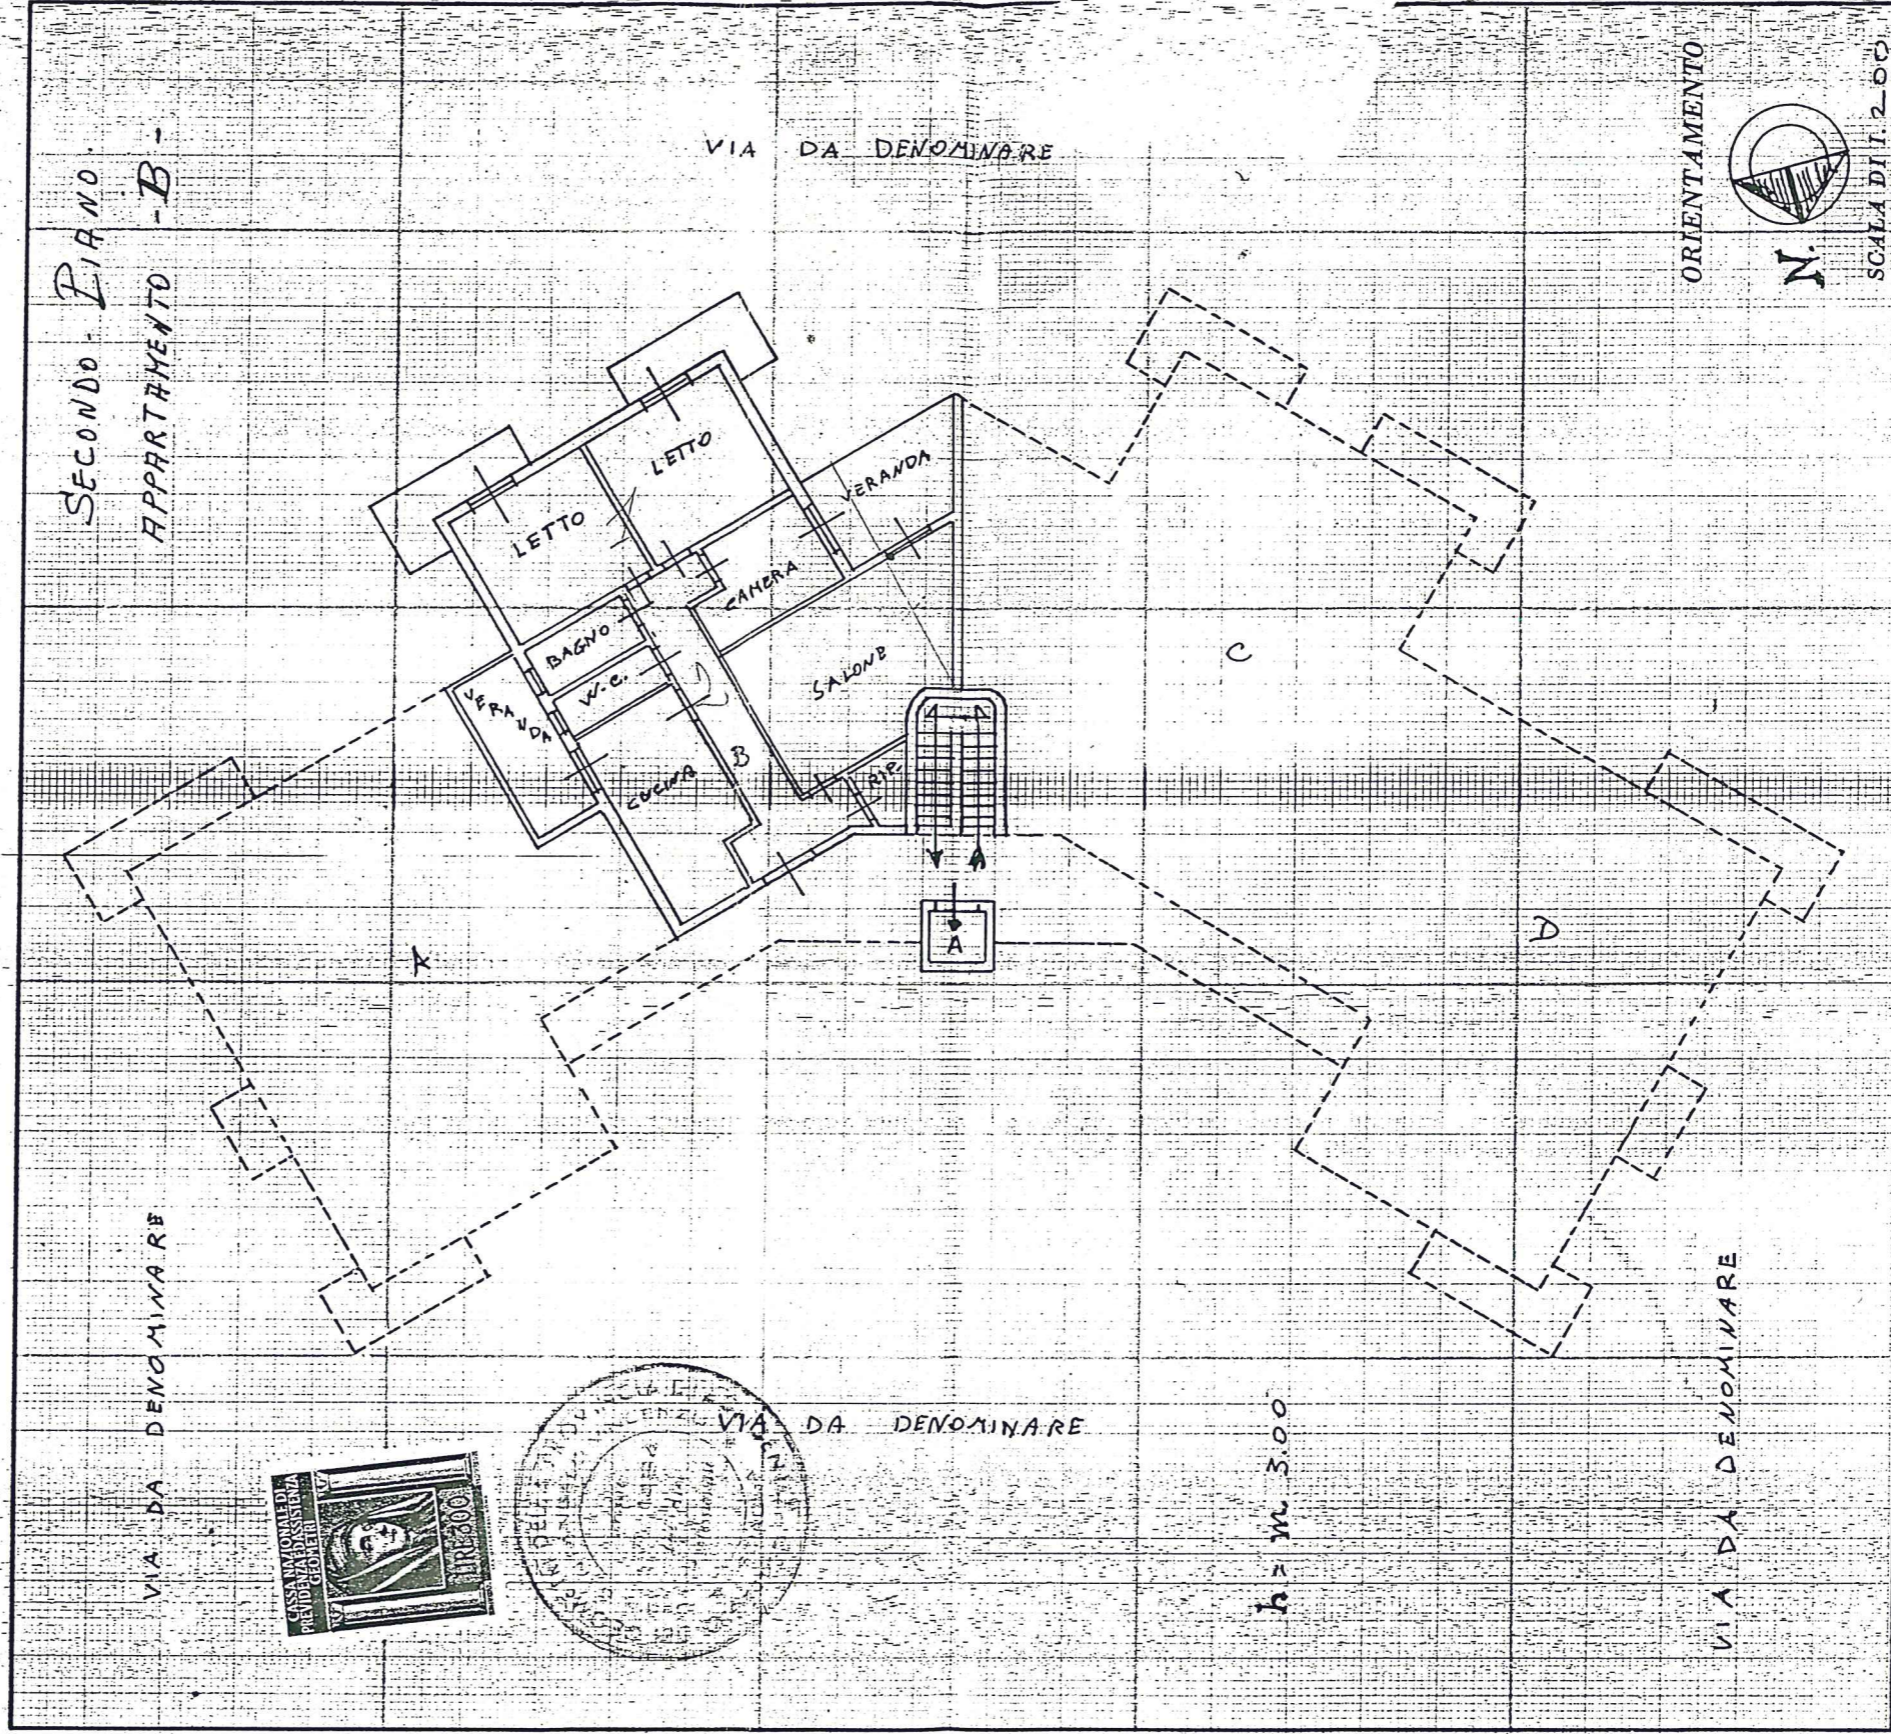

SPAZIO RISERVATO PER LE ANNOTAZIONI D'UFFICIO

DATA
PROT. N°

545
1001



Compilata dal Geometra

(Titolo, nome e cognome del tecnico)
SANTANGELO - VINCENZO

Iscritto all'Albo de AGRIGENTO

della Provincia di AGRIGENTO

DATA 13 - APRILE - 1981

Firma: Santangelo Vincenzo

PART. 7522

DITTA:

F. No fllo 1047 / sub 21

~~from~~ A/2 4 Vmri 6/5

P.c. 1007. 500

BERTIUGNA SALVATORE

n. dinoru 15/9/30