

MODULARIO  
F. - Cat. S. T. - 315




MINISTERO DELLE FINANZE  
DIREZIONE GENERALE DEL CATASTO E DEI SERVIZI TECNICI ERARIALI  
NUOVO CATASTO EDILIZIO URBANO

Lire  
15

(R. DECRETO-LEGGE 13 APRILE 1939, N. 652)

Planimetria dell'immobile situato nel Comune di S. Martino in Pensilis Via TRAV. ARCHIMEDE  
Ditta EDILCOSTRUZIONI D. DEL RE GIUSEPPE & C. s.r.l. del 22.11.1934  
Allegata alla dichiarazione presentata all'Ufficio Tecnico Erariale di Rampobasso

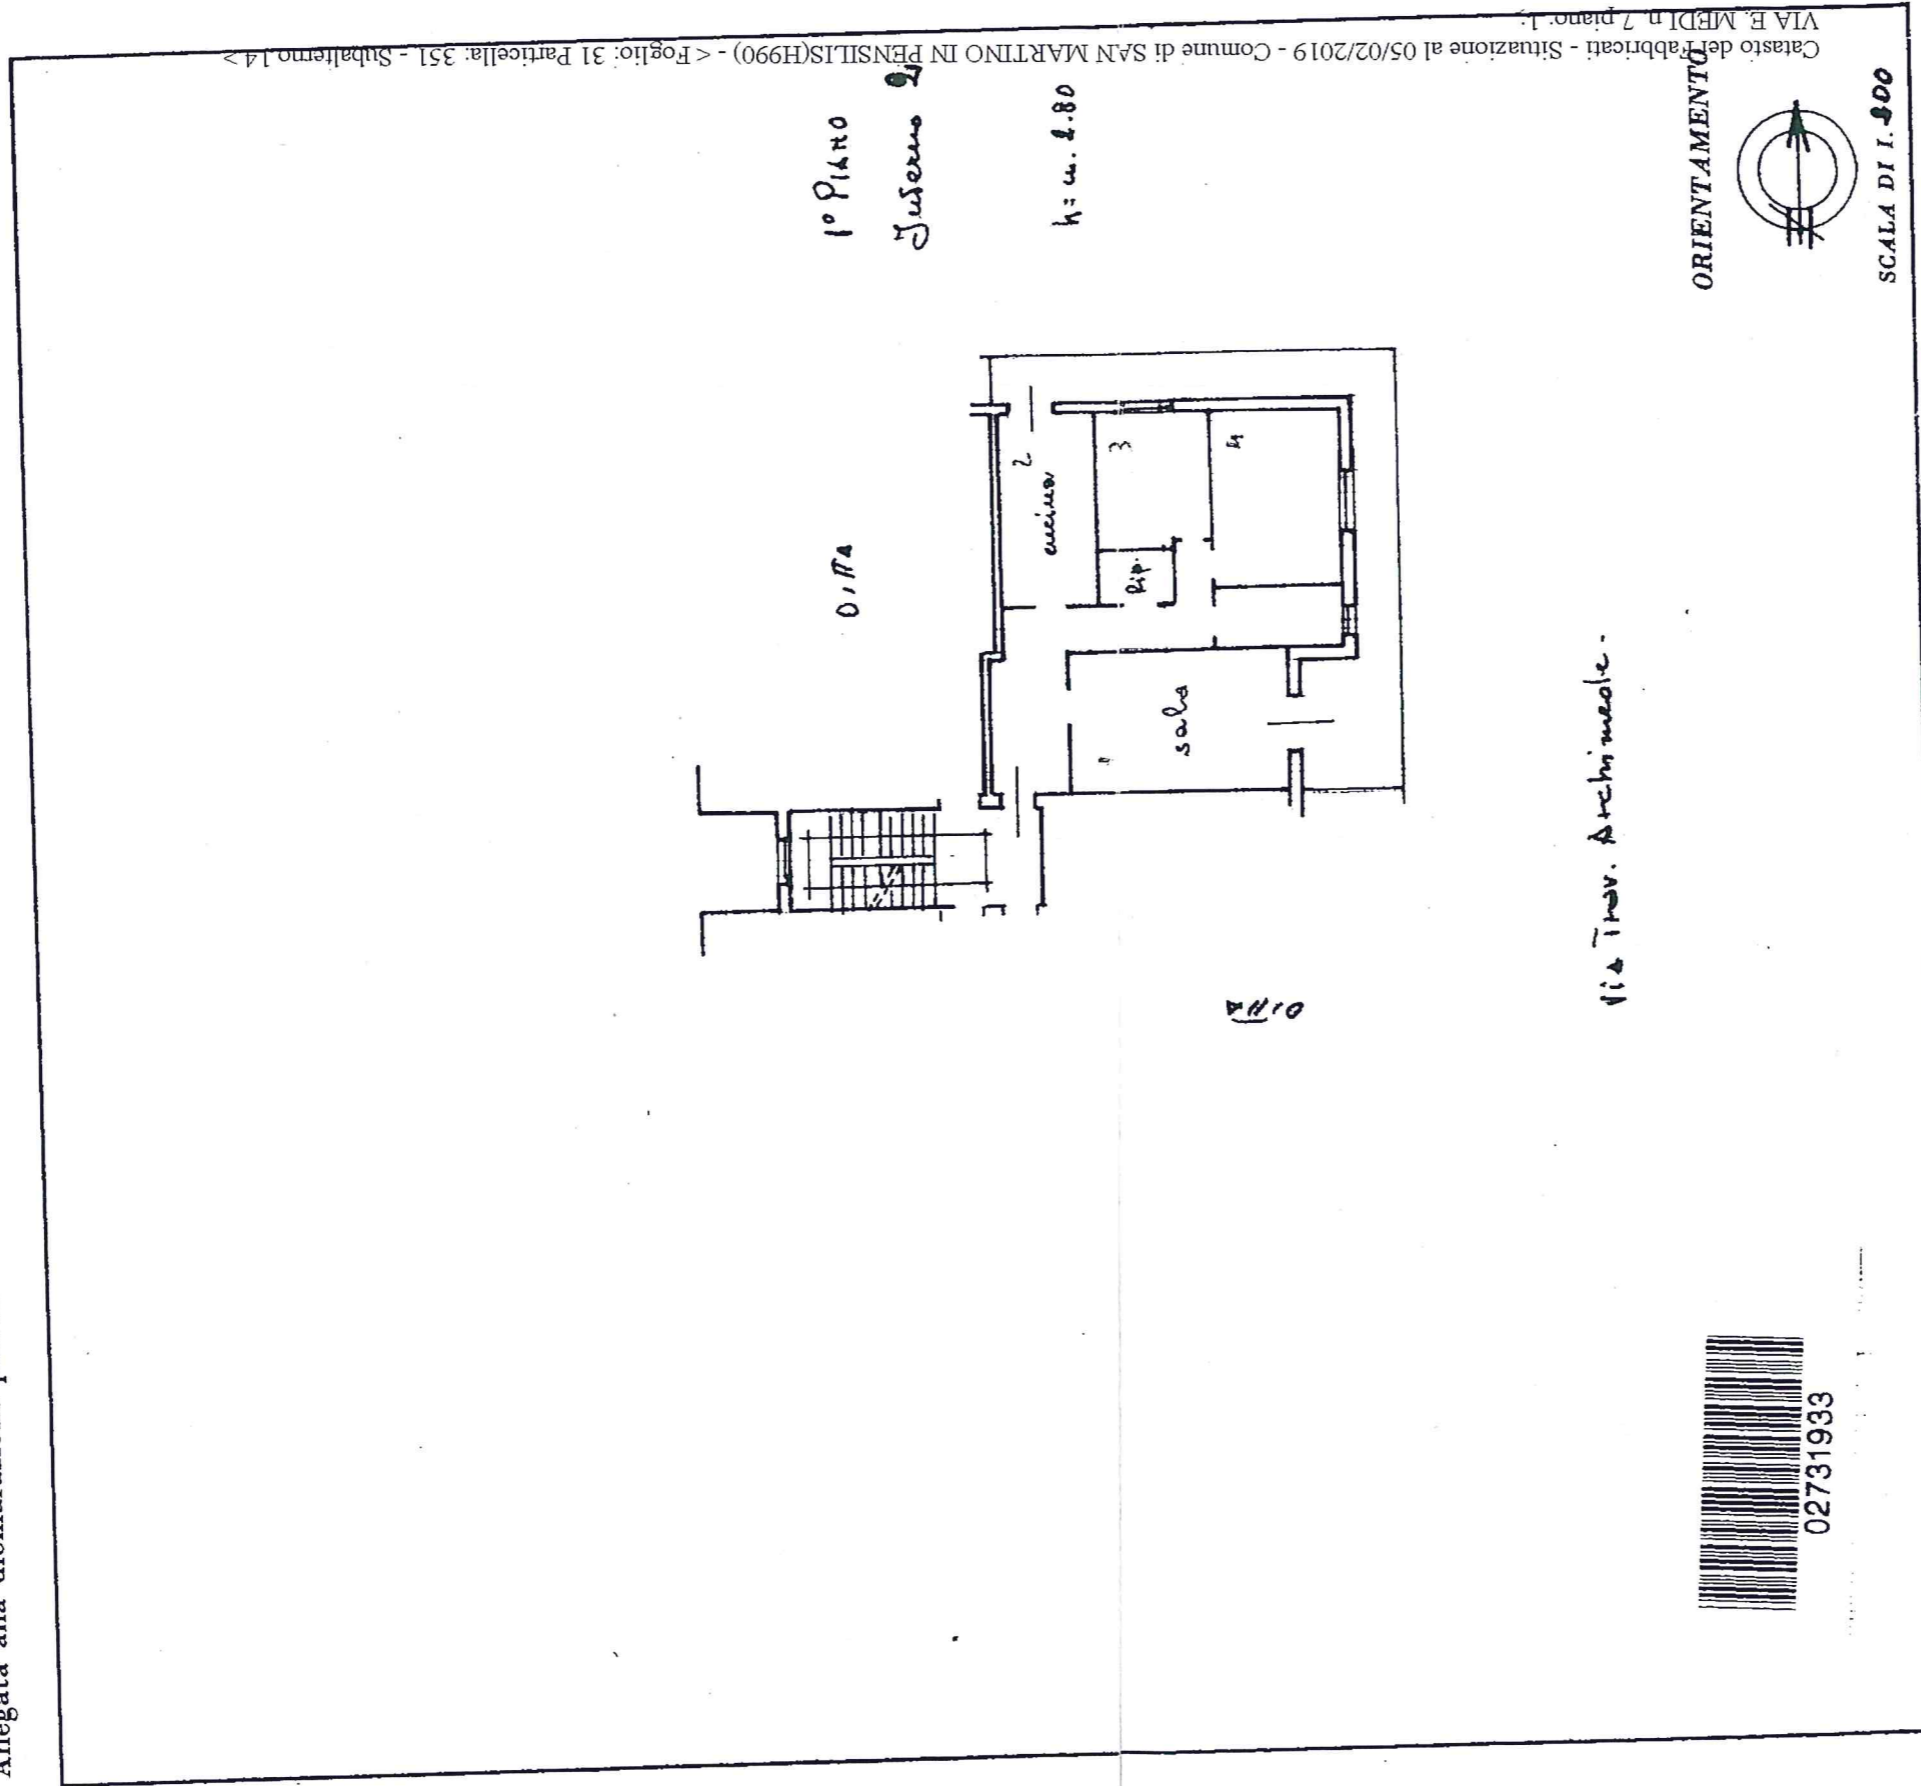

Catasto dei Fabbricati - Situazione al 05/02/2019 - Comune di SAN MARTINO IN PENSLIS(H990) - < Foglio: 31 Particella: 351 - Subalterno: 14 >  
VIA E. MEDA n. 7 piano 1°



Via Triv. Archimede

SPAZIO RISERVATO PER LE ANNOTAZIONI D'UFFICIO	
DATA	12 LUG 1977
PROT. N°	41



Compilata dal Geometra  
(Titolo, nome e cognome del tecnico)  
Giuseppe De Rosa  
Iscritto all'Albo dei Geometri  
della Provincia di Rampobasso  
DATA 2.7.77  
Firma: Glenda

MODULARIO  
F. - Cat. S. T. - 315



MINISTERO DELLE FINANZE  
DIREZIONE GENERALE DEL CATASTO E DEI SERVIZI TECNICI ERARIALI

Lire  
15

# NUOVO CATASTO EDILIZIO URBANO

(R. DECRETO-LEGGE 13 APRILE 1939, N. 652)

Planimetria dell'immobile situato nel Comune di **S. MARTINO IN SENSLIS** Via **TRAV. ARCHIMEDE**  
Ditta **ENIL COSTRUZIONI del GEOM. GIUSEPPE F. EL RE** n. AL 22.11.1934.

Allegata alla dichiarazione presentata all'Ufficio Tecnico Erariale di **AMPDOBASSO**

Catasto dei Fabbricati - Situazione al 05/02/2019 - Comune di SAN MARTINO IN PENSILIS(H990) - < Foglio: 31 Particella: 351 - Subaltemo 6 >  
VIA ARCHIMEDE piano: 1.

**P. TERRA**

**h = m. 3.50**

**POSIO MACCHINA**

**DI CANTIERE**

**TRAV. ARCHIMEDE**

**ORIENTAMENTO**

**SCALA DI 1:200**



SPAZIO RISERVATO PER LE ANNOTAZIONI D'UFFICIO

DATA **730**

PROT. N° **730**

Compilata dal **Geomico**  
(Titolo, nome e cognome del tecnico)  
**Giuseppe Bertone**

Iscritto all'Albo dei **Geometri**  
della Provincia di **Rampobasso**

DATA **2.6.78**

Firma: **Giuseppe Bertone**