

Agenzia delle Entrate
CATASTO FABBRICATI
Ufficio Provinciale di
Campobasso

Dichiarazione protocollo n. CB0040516 del 08/05/2019

Planimetria di u.i.u. in Comune di Larino

Via Ernesto De Rosa

civ. 15

Identificativi Catastali:

Sezione:

Foglio: 77

Particella: 28

Subalterno: 5

Compilata da:
Di Lallo Elio

Iscritto all'albo:
Geometra Dipendente Pubblico


Prov.

N.

Scheda n. 1

Scala 1:200

PIANO SEMINTERRATO

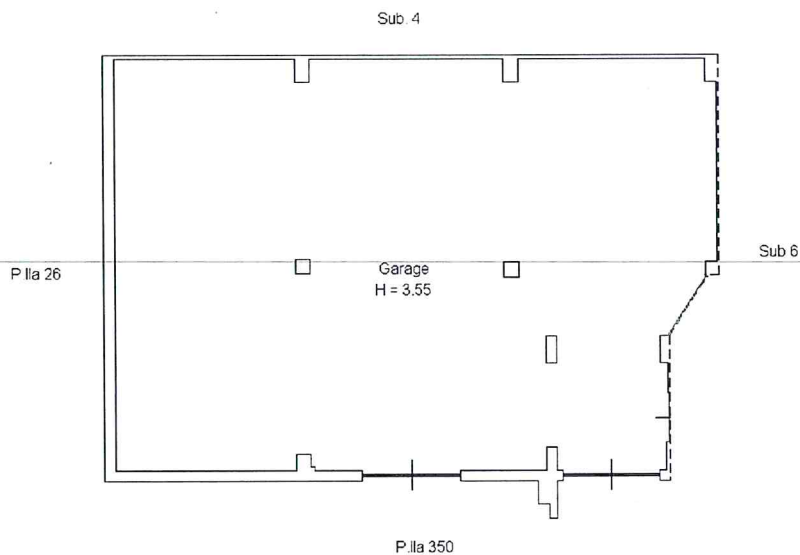

ZI Catasto dei Fabbricati - Situazione al 09/05/2019 - Comune di LARINO(E456) - < Foglio: 77 Particella: 28 - Subalterno 5 >
VIA ERNESTO DE ROSA n. 15 piano: S1;

