

MODULARIO
F. rig. rend. 487

MINISTERO DELLE FINANZE
DIREZIONE GENERALE DEL CATASTO E DEI SERVIZI TECNICI ERARIALI


MOD. B (Nuovo Catasto Edilizio Urbano)

Lire
200

NUOVO CATASTO EDILIZIO URBANO

(R. DECRETO-LEGGE 13 APRILE 1989, N. 682)

Planimetria dell'immobile situato nel Comune di MONTENERO di BISACCIA Via BAINSIZZA.
Ditta LILLI NINO, nato a Montenero di Bisaccia il 14*Novembre*1955; proprietario x 1000/1000.
Allegata alla dichiarazione presentata all'Ufficio Tecnico Erariale di CAMPOBASSO.

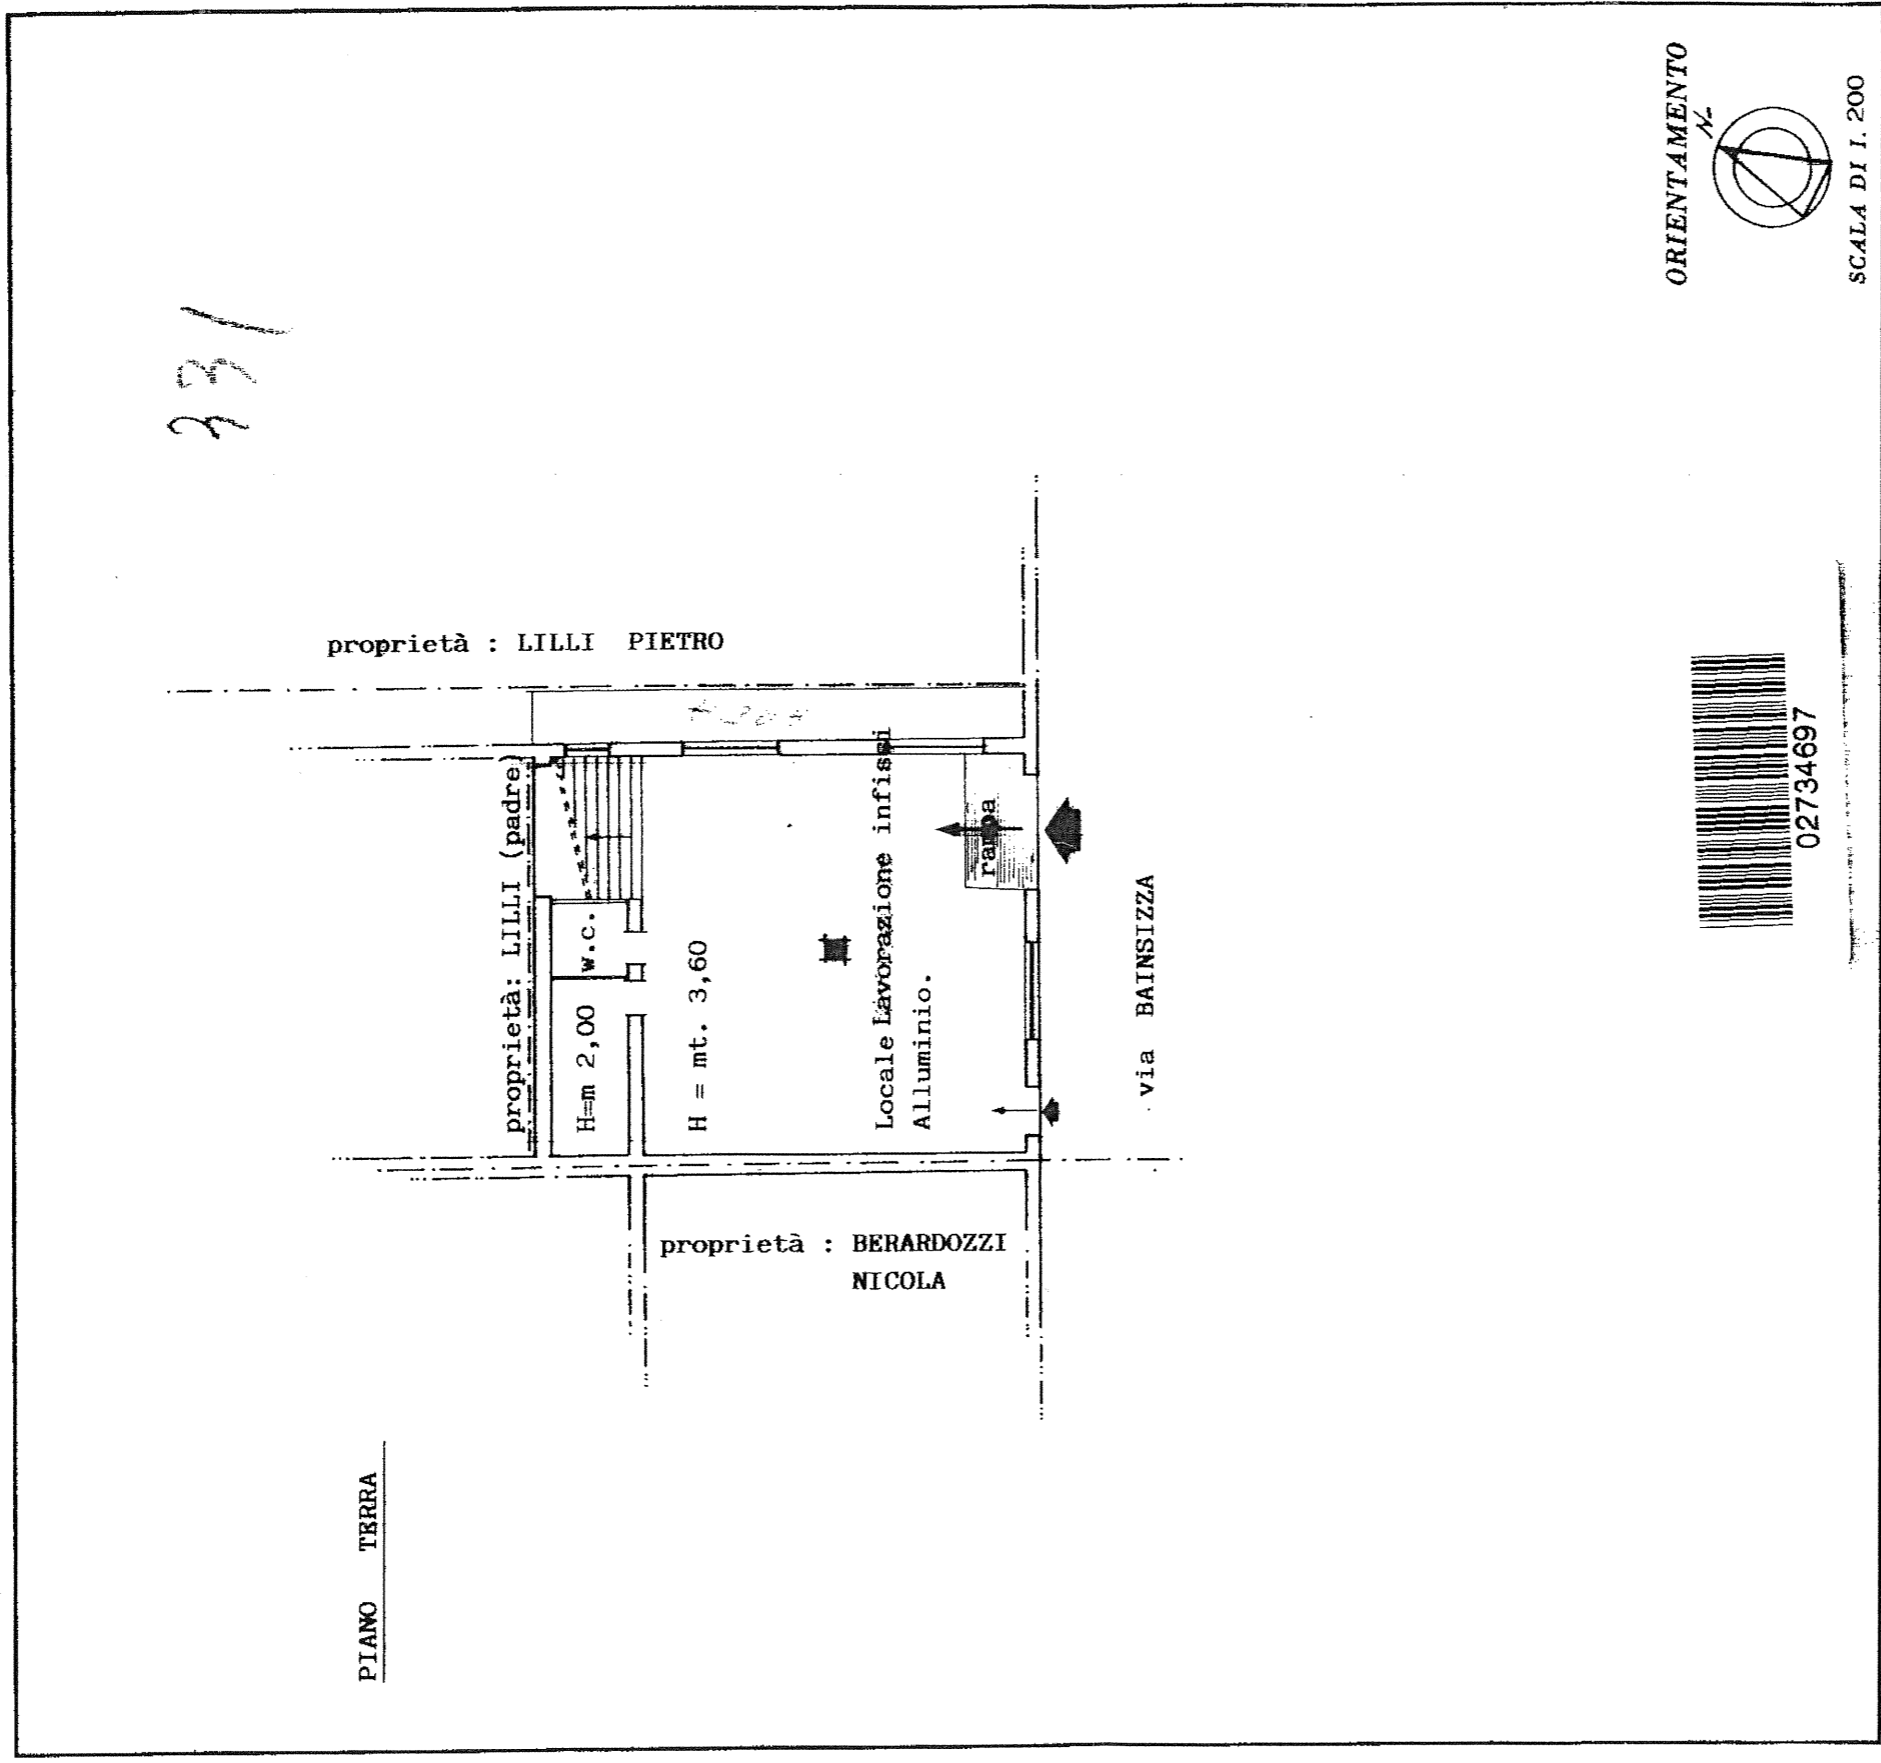

SPAZIO RISERVATO PER LE ANNOTAZIONI D'UFFICIO	
DATA 20 FEB. 1989	
PROT. N° B/18	

Compilata dal Geometra
(Titolo, nome e cognome del tecnico)

RECCHIUTI MARCELLO

Iscritto all'Albo dei Geometri
della Provincia di Campobasso

DATA 06*Febbraio*1989

Firma: *Recchiuti Marcello*

ORIENTAMENTO



SCALA DI I. 200



02734697