

MODULARIO
F. n.º cond. 497



MINISTERO DELLE FINANZE

DIREZIONE GENERALE DEL CATASTO E DEI SERVIZI TECNICI ERARIALI

NUOVO CATASTO EDILIZIO URBANO


Lire
100

(R. DECRETO LEGGE IS. APPLIC. art. 5, N. 662)

Planimetria dell'immobile situato nel Comune di SANIA CROCE DI MAGLIANO Via DON MILANI, 7

Ditta BRVNO LVIGI, nato a I.CROCC il 5-4-1947

Allegata alla dichiarazione presentata all'Ufficio Tecnico Erariale di CAMPOBAZIO

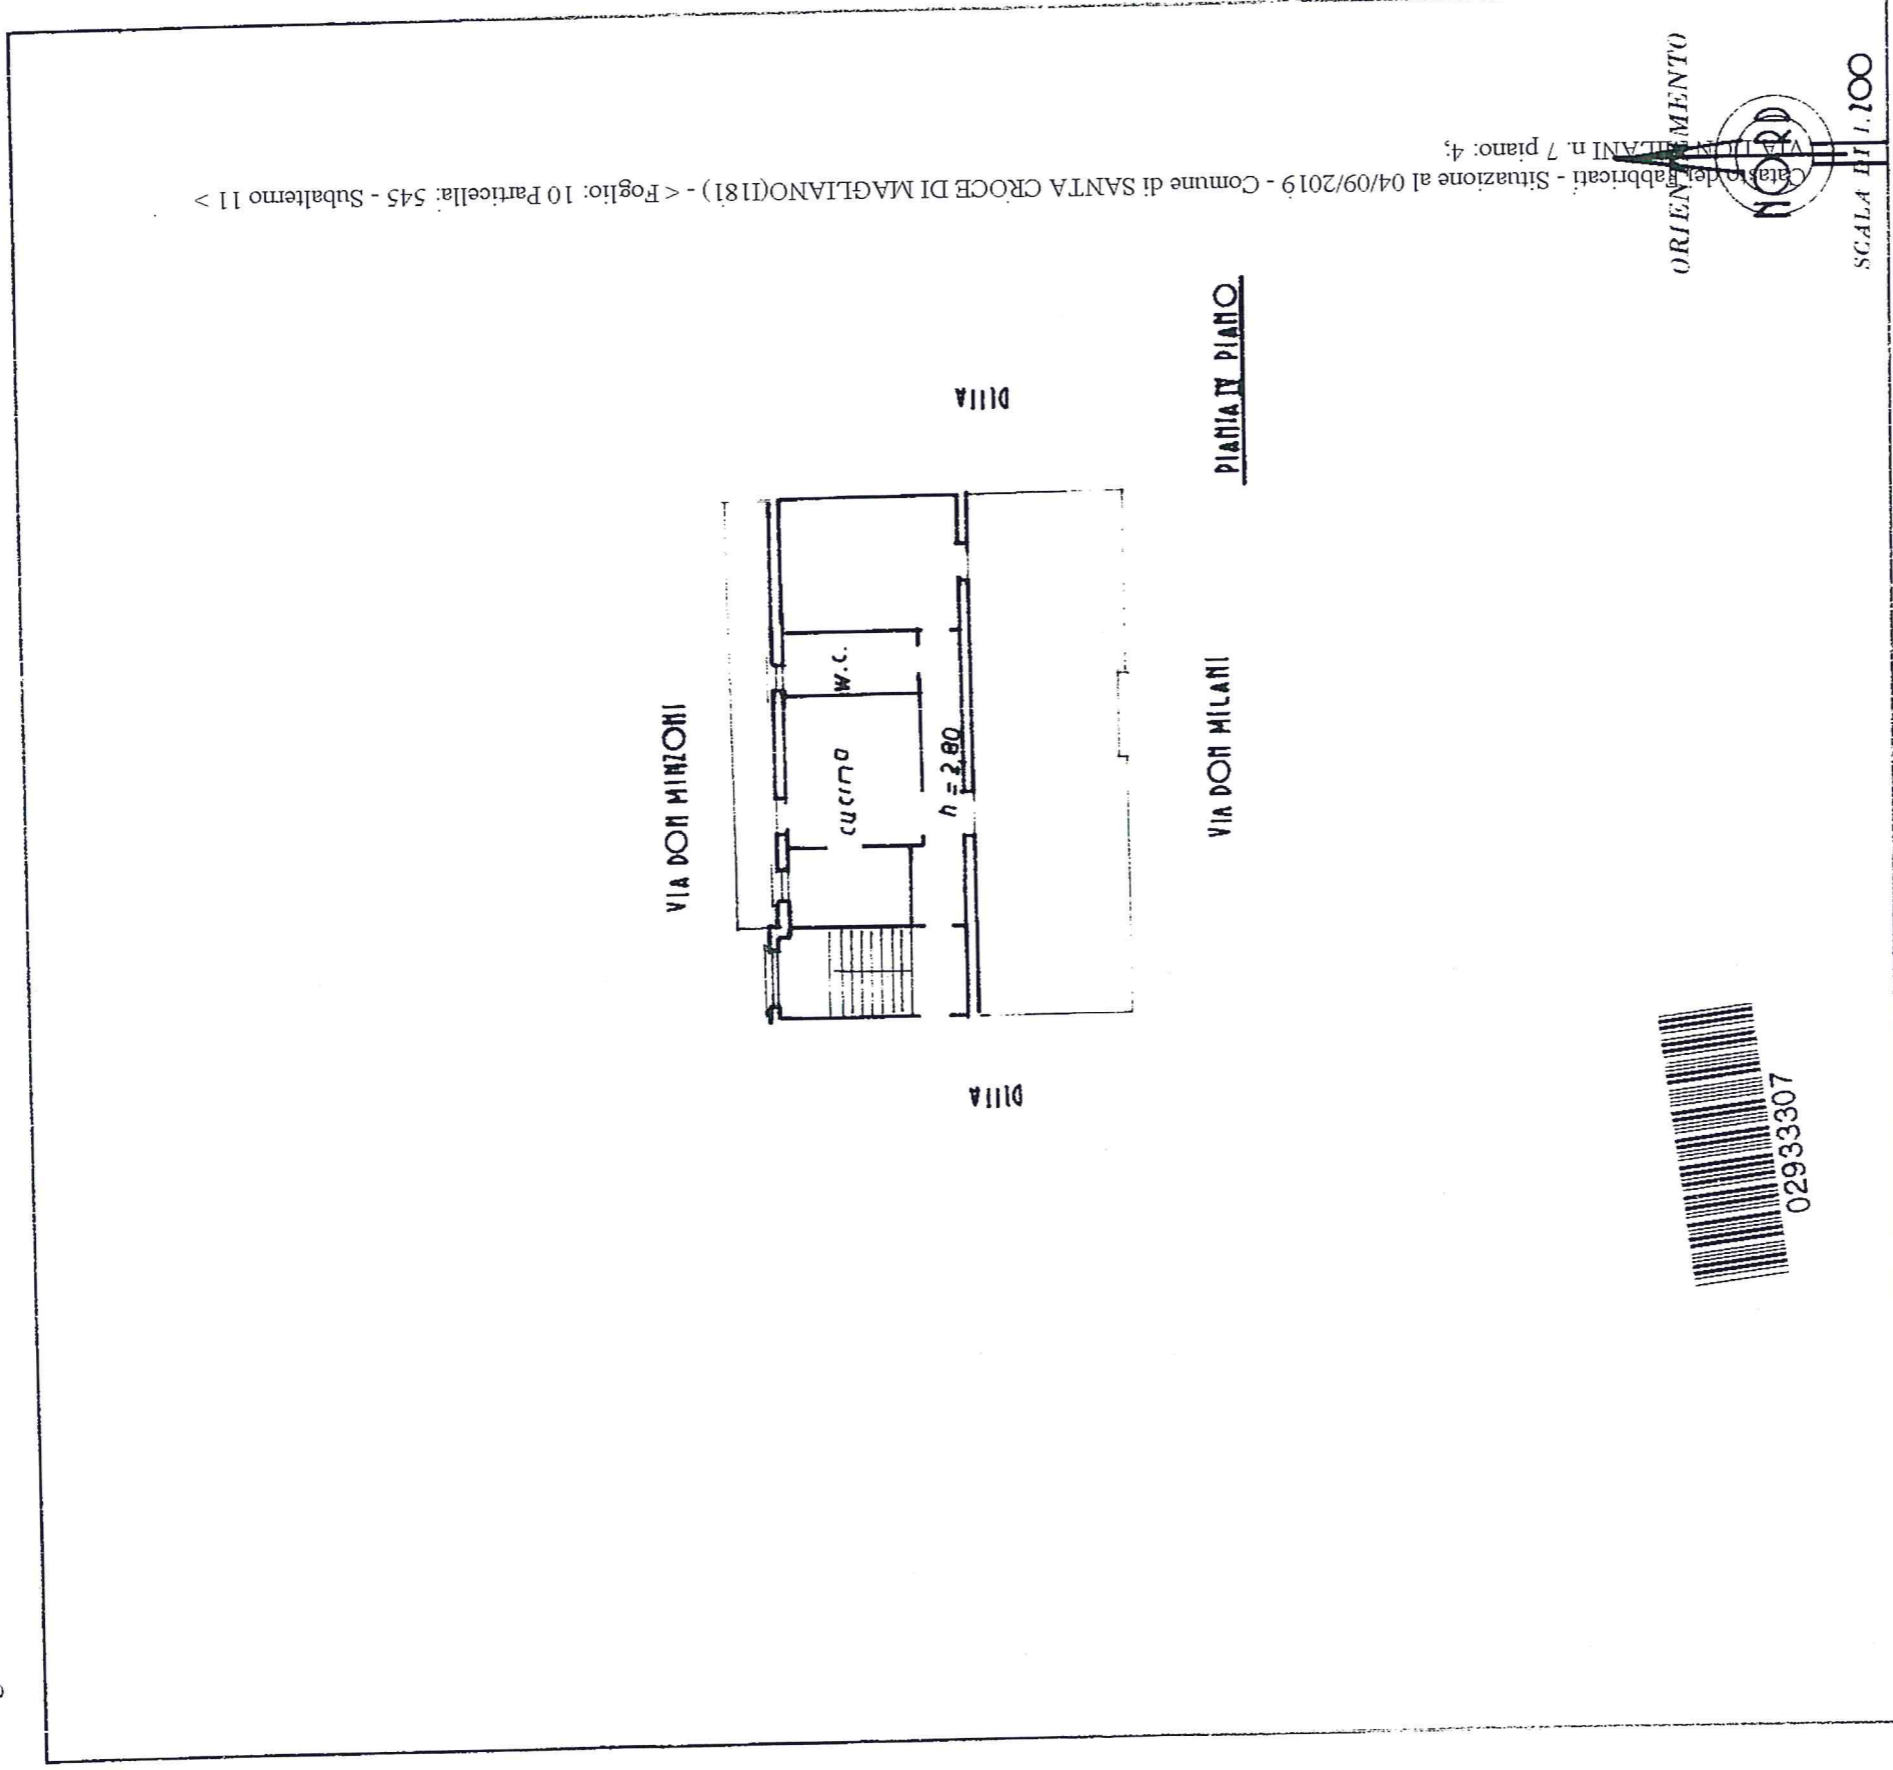

Catasto del fabbricati - Situazione al 04/09/2019 - Comune di SANTA CROCE DI MAGLIANO(181) - < Foglio: 10 Particella: 545 - Subalterno 11 >

SPAZIO RISERVATO PER LE ANNOTAZIONI D'UFFICIO

DATA

PROF. N°

10 545/11

Compilata dal geom. VILCORINO
(Titolo, nome e cognome del tecnico)

COLANINNI

Iscritto all'Albo de GEOMETRI
della Provincia di CAMPOBAZIO

DATA 20-11-1984

Firma: *geom. Colaninni*