

Dichiarazione protocollo n. \_\_\_\_\_ del \_\_\_\_\_  
Planimetria di u.i.u. in Comune di Ripalimosani  
Contrada Iontapede civ. 52

Identificativi Catastali:

Sezione:  
Foglio: 28  
Particella: 342  
Subalterno: 10

Compilata da:  
Sabetta Giuseppe



Iscritto all'albo:  
Geometri

Prov. Campobasso

N. 1179

Scheda n. 1      Scala 1:200

PIANO TERRA

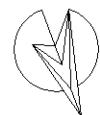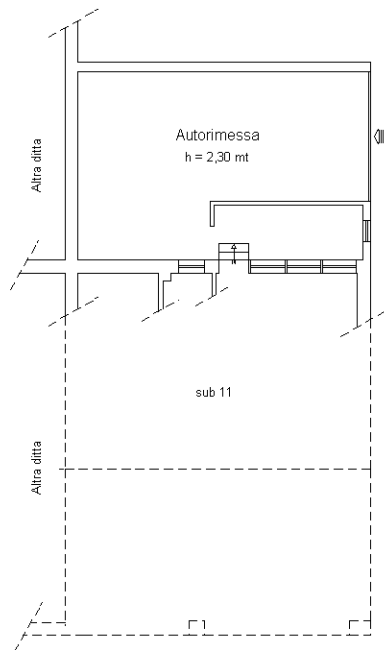

NORD