

**Agenzia del Territorio**  
**CATASTO FABBRICATI**  
 Ufficio Provinciale di  
 Campobasso

Dichiarazione protocollo n. \_\_\_\_\_ del \_\_\_\_\_  
 Planimetria di u.i.u. in Comune di Ripalimosani  
 Contrada Iontapede

civ. 52

Identificativi Catastali:

Sezione:  
 Foglio: 28  
 Particella: 342  
 Subalterno: 11

Compilata da:  
 Sabetta Giuseppe


Iscritto all'albo:  
 Geometri

Prov. Campobasso


N. 1179

Scheda n. 1      Scala 1:200


PIANO TERRA

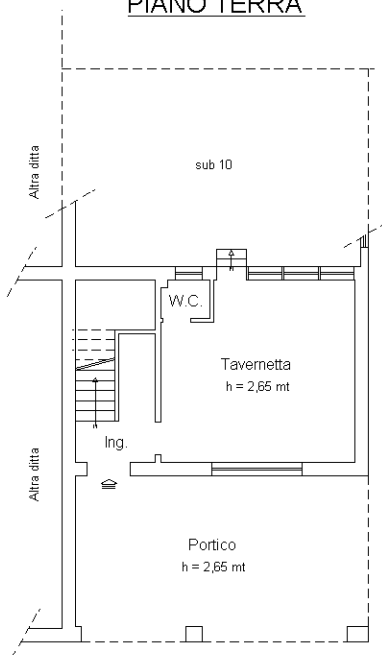

PIANO PRIMO

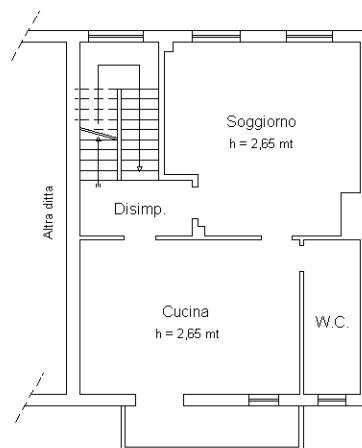


PIANO SECONDO

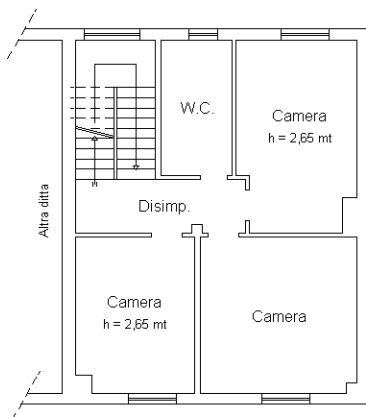

PIANO TERZO

(Sottotetto)

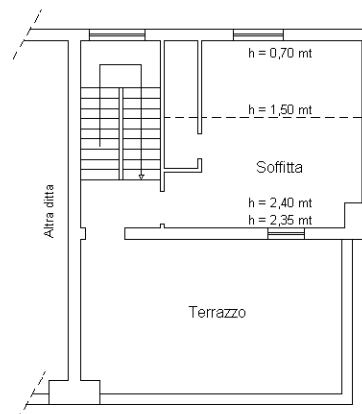

NORD