


Agenzia delle Entrate
CATASTO FABBRICATI
Ufficio Provinciale di
Salerno

Dichiarazione protocollo n. _____ del _____
Comune di Salerno
Vicolo Giudaica _____ civ. 2-4

Identificativi Catastali:
Sezione:
Foglio: 64
Particella: 1075
Subalterno: 1

Compilata da:
Corrado Enea
Iscritto all'albo:
Geometra Dipendente Pubblico
Prov. _____ N. _____

Planimetria
Schema n. 1 Scala 1:100

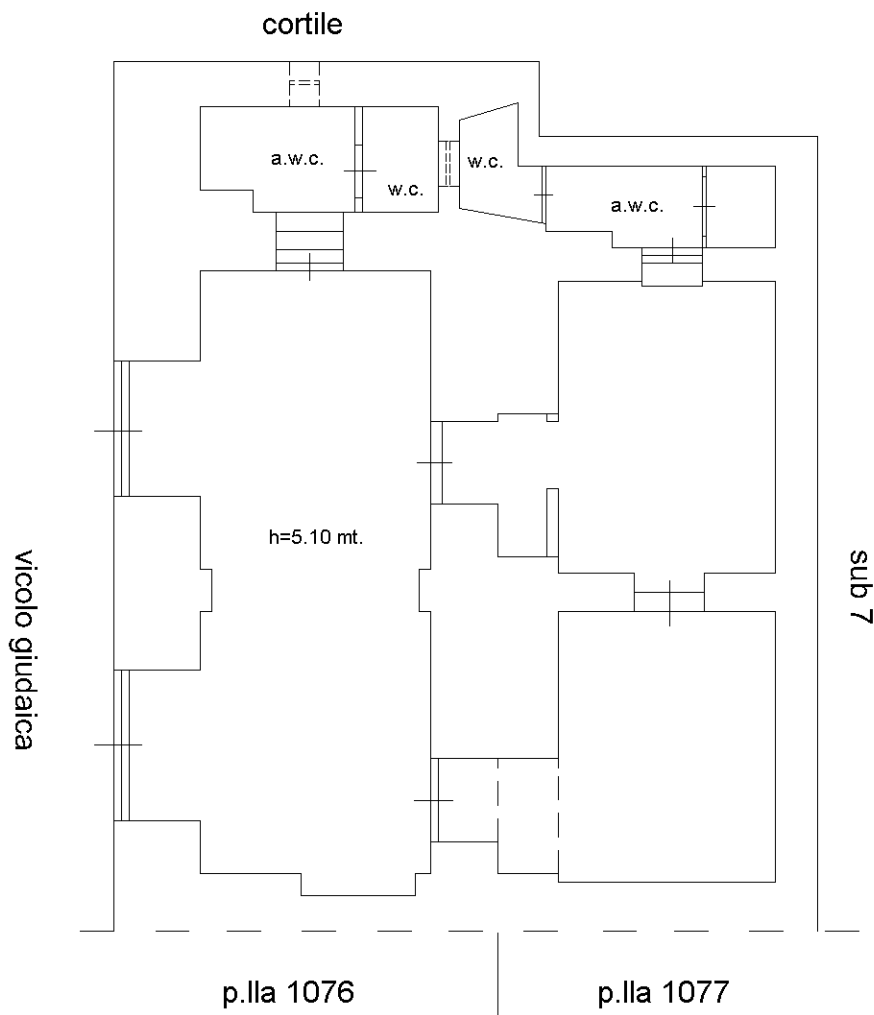

PIANO TERRA

