

Agenzia delle Entrate
CATASTO FABBRICATI
Ufficio Provinciale di
Napoli

Dichiarazione protocollo n. _____ del _____
Comune di Napoli
Via Goffredo Malaterra _____ civ. 7

Identificativi Catastali:
Sezione: AVV
Foglio: 7
Particella: 320
Subalterno: 6

Compilata da:
Fico Luigi
Iscritto all'albo:
Architetto Dipendente Pubblico
Prov. _____ N. _____

Planimetria
Schema n. 1 Scala 1:100


PIANO TERRA



ALTRA U.I.U.

ALTRA U.I.U.

ALTRA U.I.U.

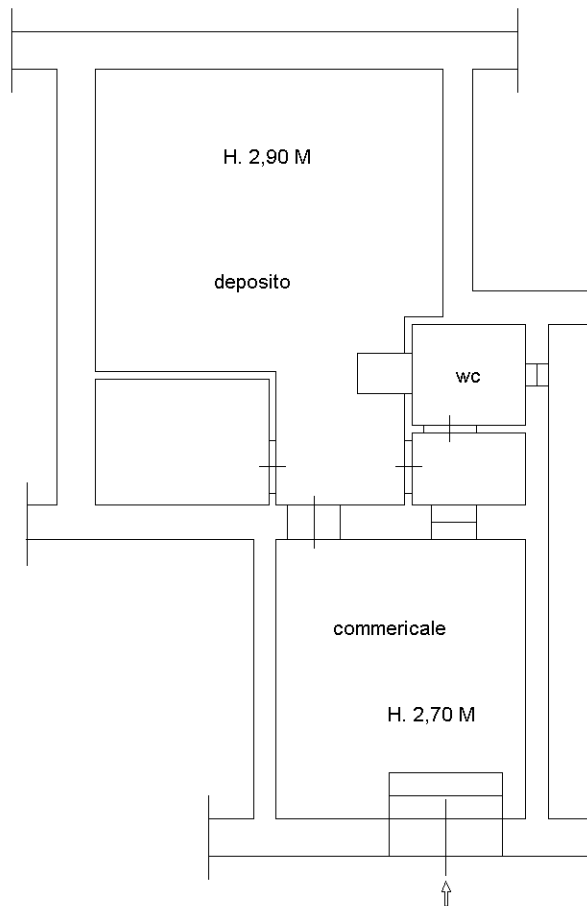

VIA GOFFREDO MALATERRA, 7