

Identificativi Catastali:
Sezione:
Foglio: 4
Particella: 768
Subalterno: 35


Compilata da:
Carputo Alfredo
Iscritto all'albo:
Ingegnere Dipendente Pubblico
Prov. _____ N. _____

Scheda n. 1 Scala 1:100

PIANO OTTAVO

Scala A - Interno 23

h = 3,00 mt

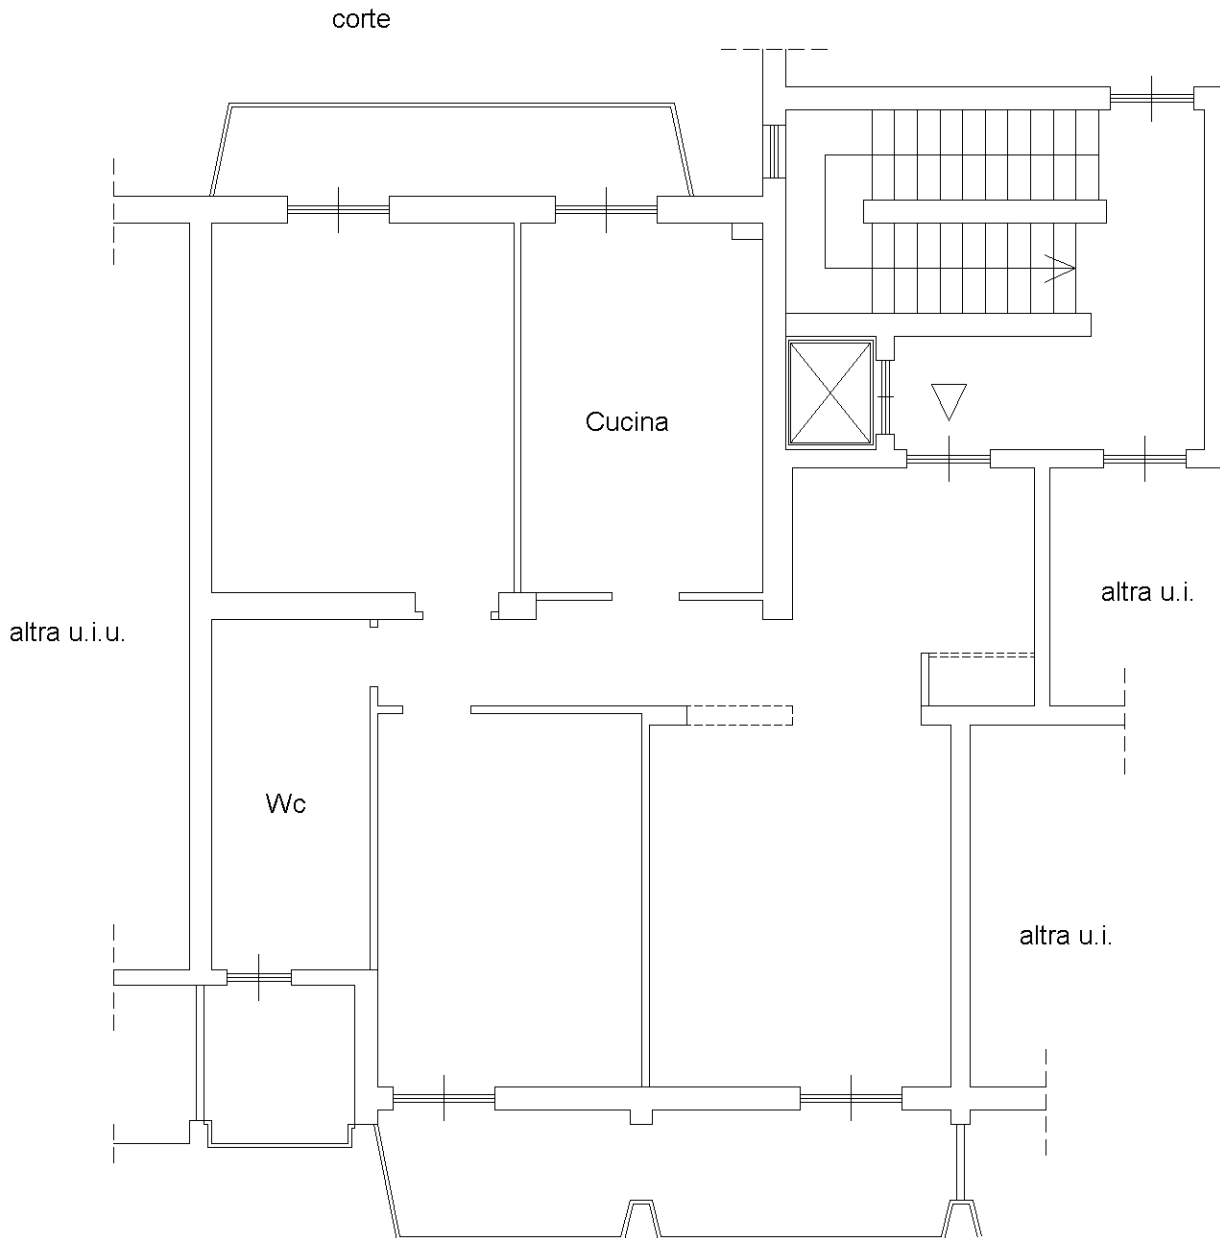

Via Principe di Piemonte

