

Agenzia delle Entrate
CATASTO FABBRICATI
 Ufficio Provinciale di
Isernia

Dichiarazione protocollo n. IS0006783 del 09/03/2020

Comune di Pozzilli

Via Cerqueto

civ. SNC

Identificativi Catastali:

Sezione:

Foglio: 37

Particella: 418

Subalterno: 5

Compilata da:
 Di Lallo Elio

Iscritto all'albo:
 Geometri


Prov. Campobasso

N. 0000

Planimetria

Scheda n. 1

Scala 1:500

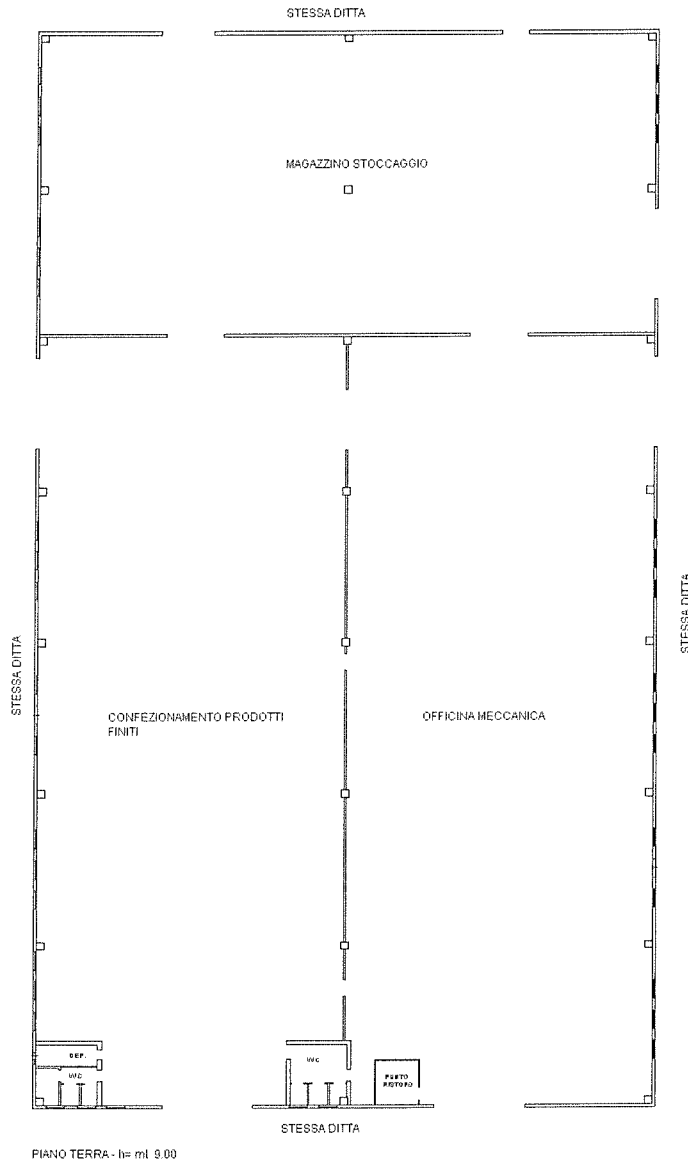

Catasto dei Fabbricati - Situazione al 12/03/2020 - Comune di POZZILLI(G954) - < Foglio: 37 Particella: 418 - Subalterno 5 >
 VIA CERQUETO SNC piano: T-1;

Agenzia delle Entrate
CATASTO FABBRICATI
Ufficio Provinciale di
Isernia

Dichiarazione protocollo n. IS0006783 del 09/03/2020

Comune di Pozzilli

Via Cerqueto

civ. SNC

Identificativi Catastali:

Sezione:

Foglio: 37

Particella: 418

Subalterno: 5

Compilata da:
Di Lallo Elio

Iscritto all'albo:
Geometri


Prov. Campobasso

N. 0000


Planimetria

Scheda n. 2

Scala 1:200

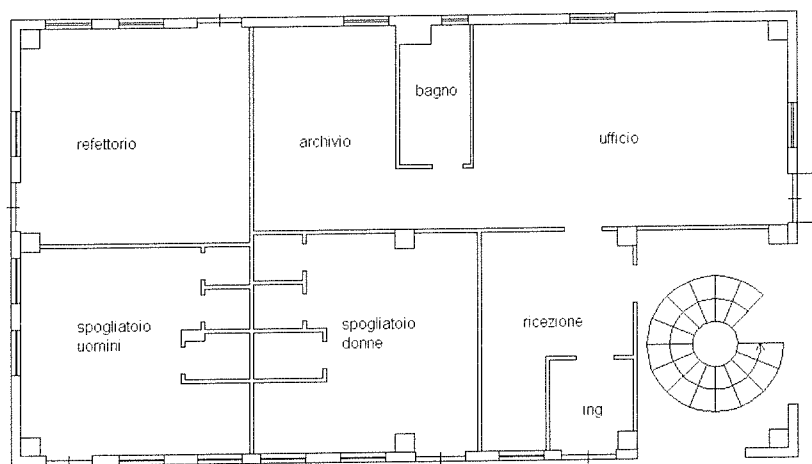

PIANO TERRA - h= mt 3.12

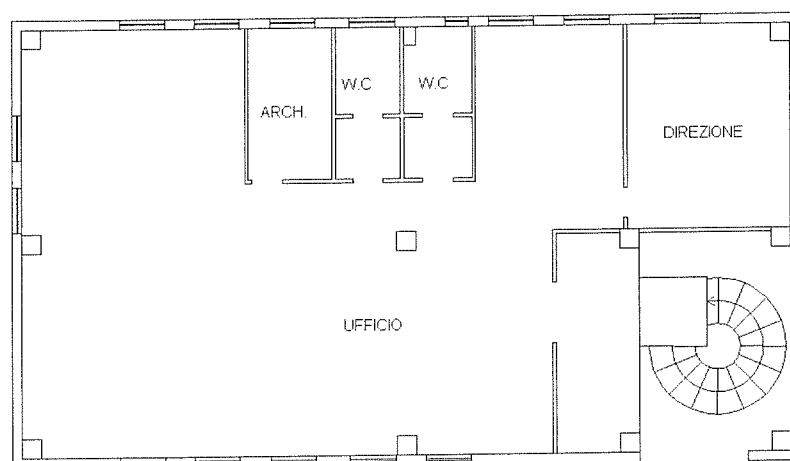

PIANO PRIMO - h= mt 2.85



Catasto dei Fabbricati - Situazione al 12/03/2020 - Comune di POZZILLI(G954) - < Foglio: 37 Particella: 418 - Subalterno 5 >
VIA CERQUETO SNC piano: T-1;