



MINISTERO DELLE FINANZE

DIREZIONE GENERALE DEL CATASTO E DEI SERVIZI TECNICI ERARIALI

NUOVO CATASTO EDILIZIO URBANO

Lire
150


R. DECRETO LEGGE 19 APRILE 1956, N. 659

Planimetria dell'immobile situato nel Comune di Favtanna

Ditta ALELIO GIUSEPPE e SALADINO LEONARDA nat.a Favtanna


Via Crispi S.A.

Allegata alla dichiarazione presentata all'Ufficio Tecnico Erariale di Tirapani risp. il 12/11/1988 e il 18/2/1985

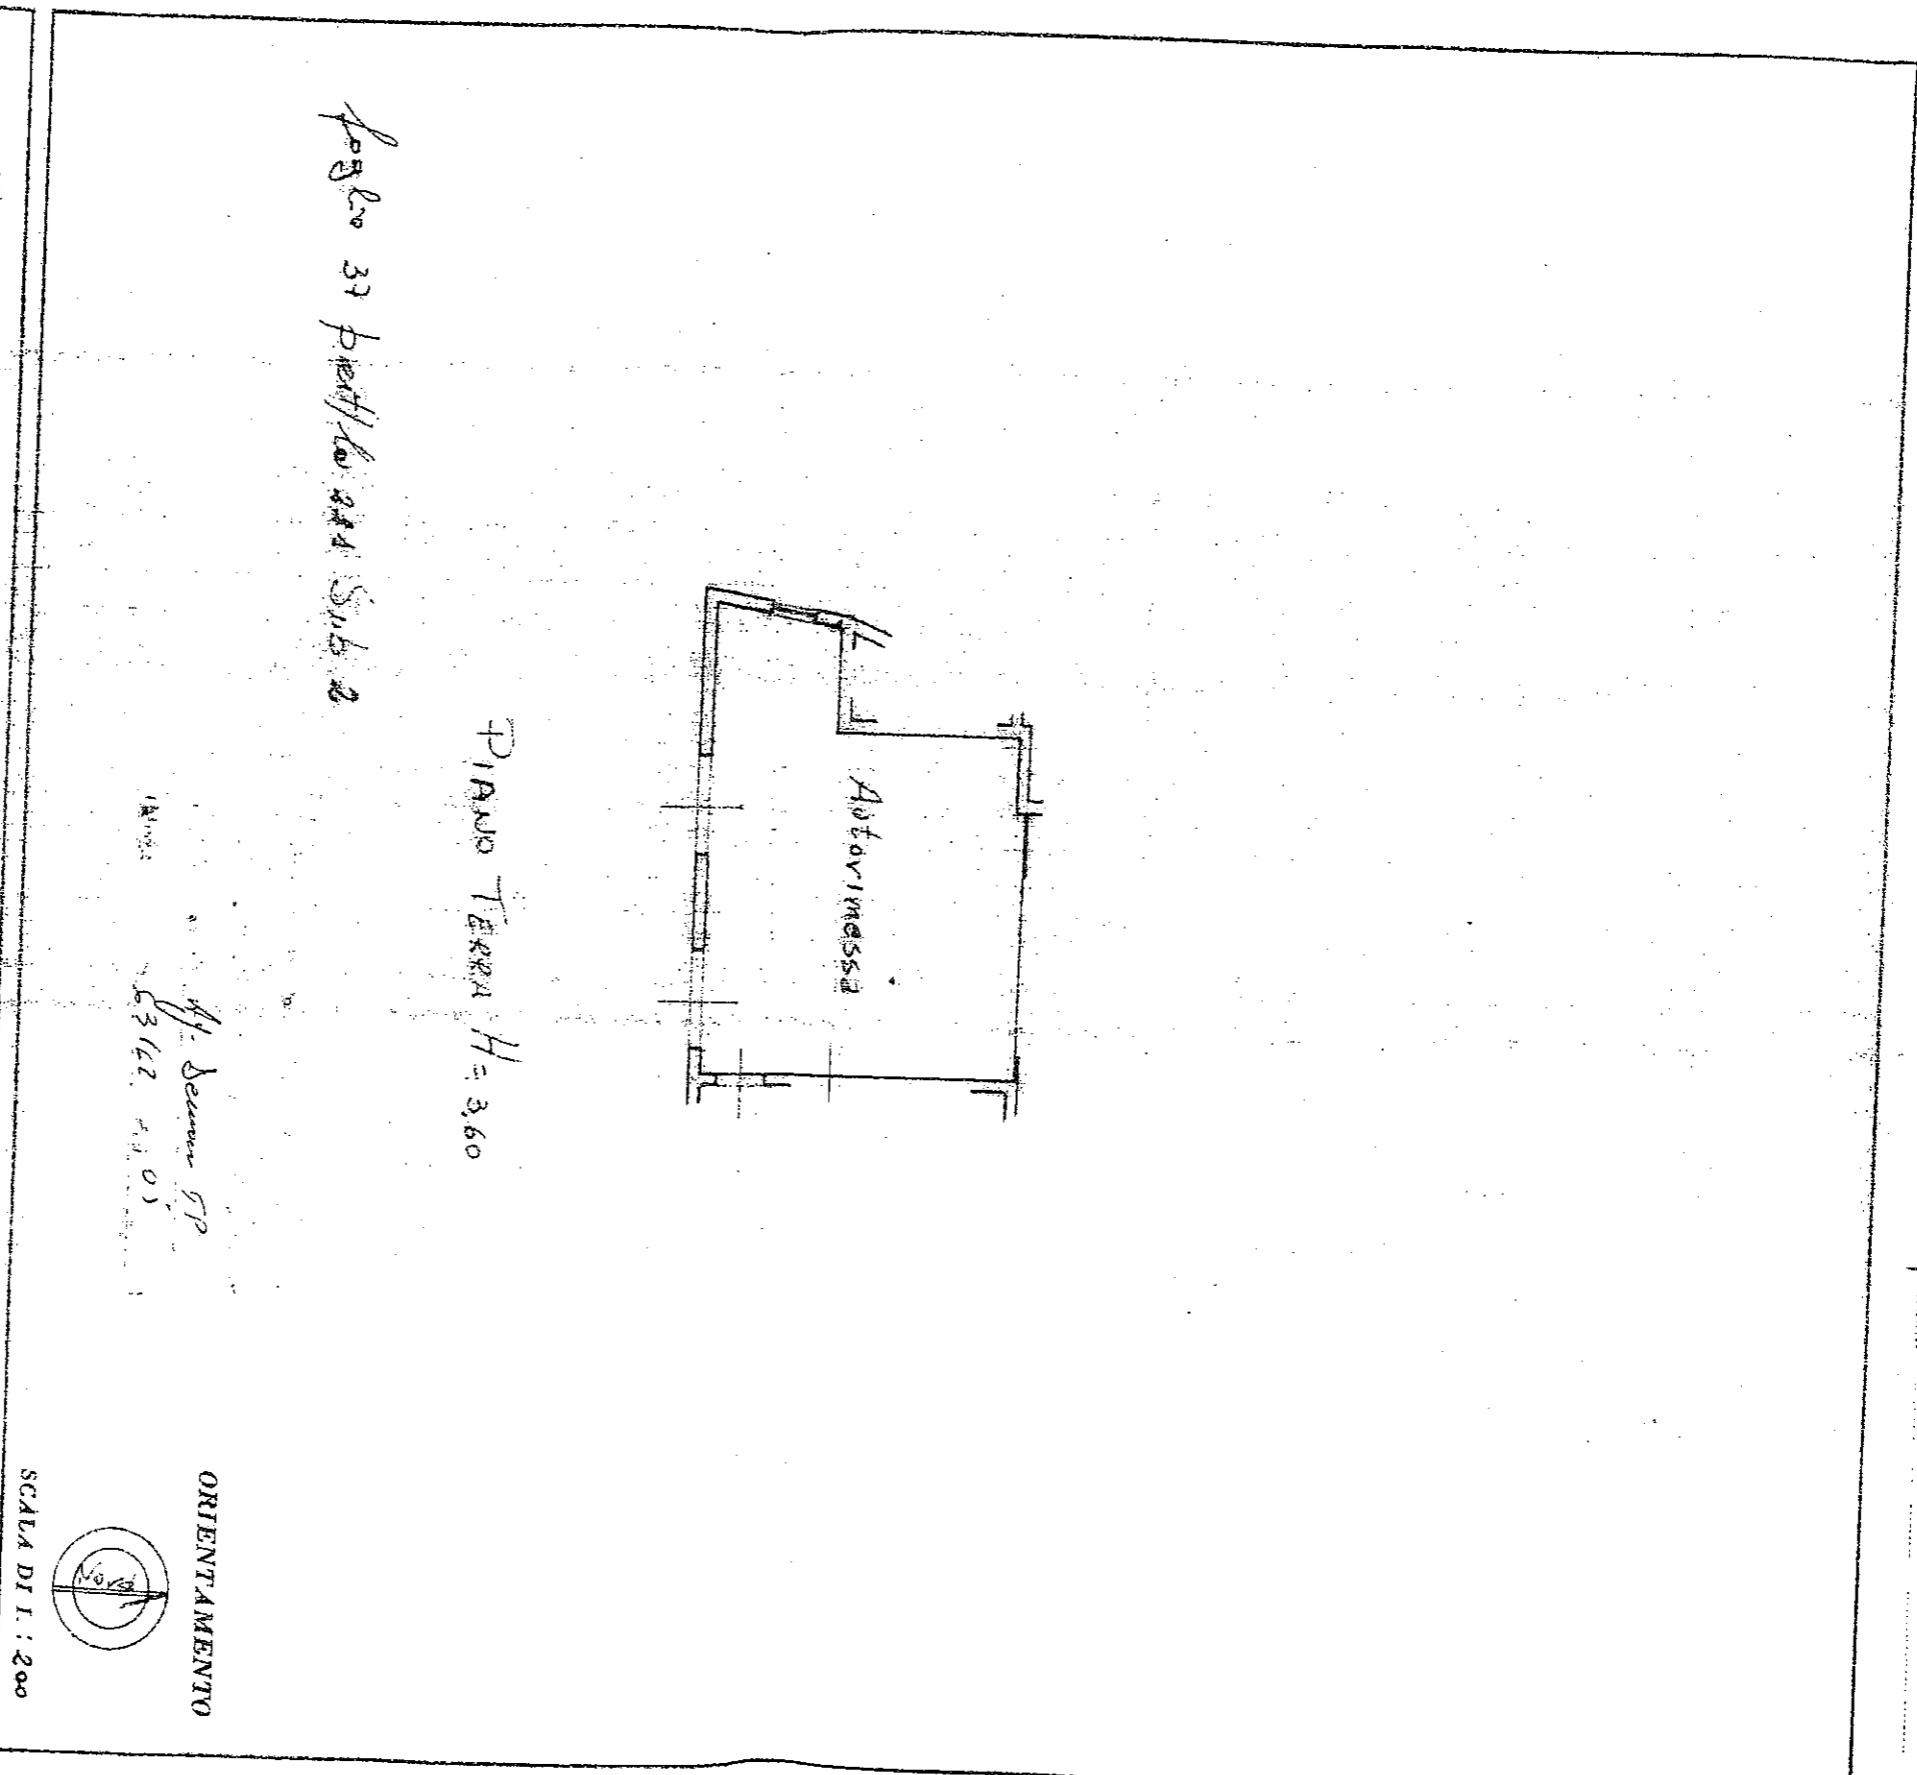

Foglio 37 Part. Co. 244 Sub. 2

SPAZIO RISERVATO PER LE ANNOTAZIONI D'UFFICIO

DATA PROT. No	 1528748
Firmat: _____	
Compilata dal <u>Geom. Giovanni Miceli</u> <small>(Titolo, nome e cognome del tecnico)</small>	
Iscritto all'Albo dei <u>Geometri n.° 999</u> della Provincia di <u>Tirapani</u>	
DATA <u>5/11/1988</u>	