


MODULARIO
F. rif. cond. 497

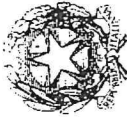

MINISTERO DELLE FINANZE

DIREZIONE GENERALE DEL CATASTO E DEI SERVIZI TECNICI ERARIALI

NUOVO CATASTO EDILIZIO URBANO


Lire
100

(D. DECRETO LEGGE 13 APRILE 1982, N. 682)

Planimetria dell'immobile situato nel Comune di **SANTA CROCE DI MAGLIANO** Via **DON MILANI, 7**

Ditta **BRVNO LVIGI, nato a CROCI d. 5.4.1947**

Allegata alla dichiarazione presentata all'Ufficio Tecnico Erariale di **CAMPOBAJO**

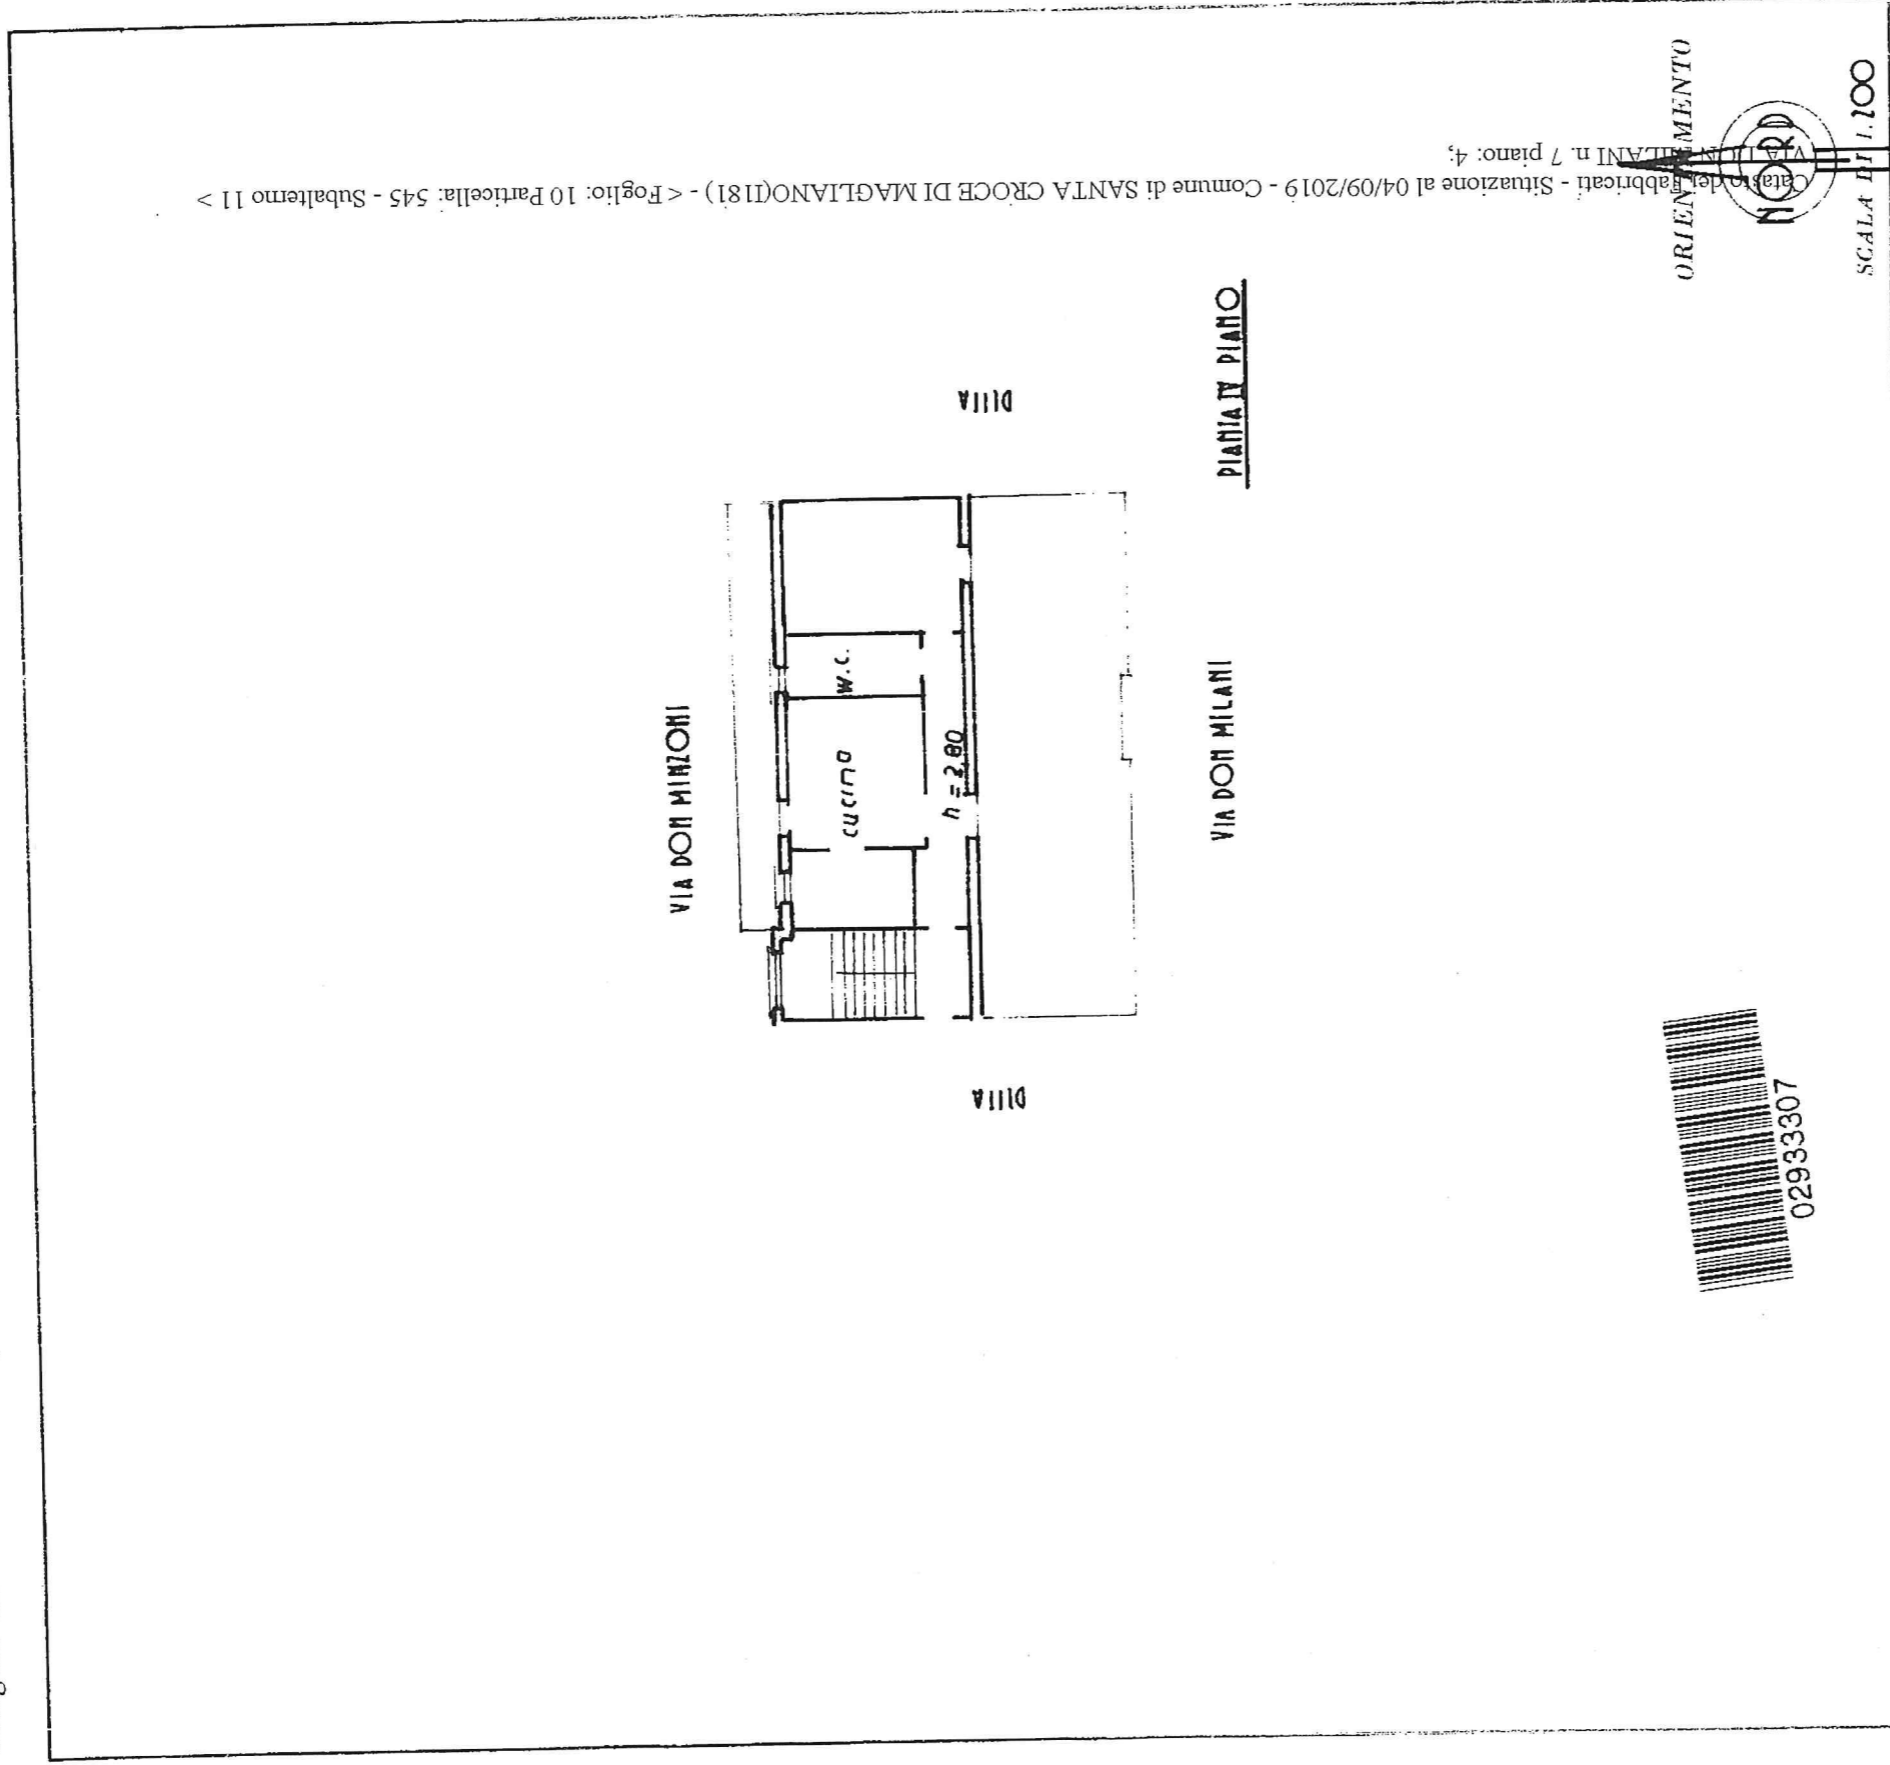

Catasto del fabbricati - Situazione al 04/09/2019 - Comune di SANTA CROCE DI MAGLIANO(181) - < Foglio: 10 Particella: 545 - Subalterno 11 >

SPAZIO RISERVATO PER LE ANNOTAZIONI D'UFFICIO

DATA
PROT. N°

10 545/11

Compilata dal geom. **VILLORINO**
(Titolo, nome e cognome del tecnico)
COLANINNI

Iscritto all'Albo dei **GEOMETRI**
della Provincia di **CAMPOBAJO**

DATA **20-11-1984**
Firma: *geom. Villorino*