

MODULARIO
F. dg. rend. 497



MINISTERO DELLE FINANZE

DIREZIONE GENERALE DEL CATASTO E DEI SERVIZI TECNICI ERARIALI

NUOVO CATASTO EDILIZIO URBANO

Lire
100


(R. DECRETO-LEGGE 13 APRILE 1932, N. 625)

Planimetria dell'immobile situato nel Comune di **LANIA CROCE DI MAGLIANO**

Via **DON MILANI, 7**

Ditta **BRUNO LVIGI, nato a L. ROCCO-DIM. d. 5-4-1947**

Allegata alla dichiarazione presentata all'Ufficio Tecnico Erariale di **CAMPOBAJO**

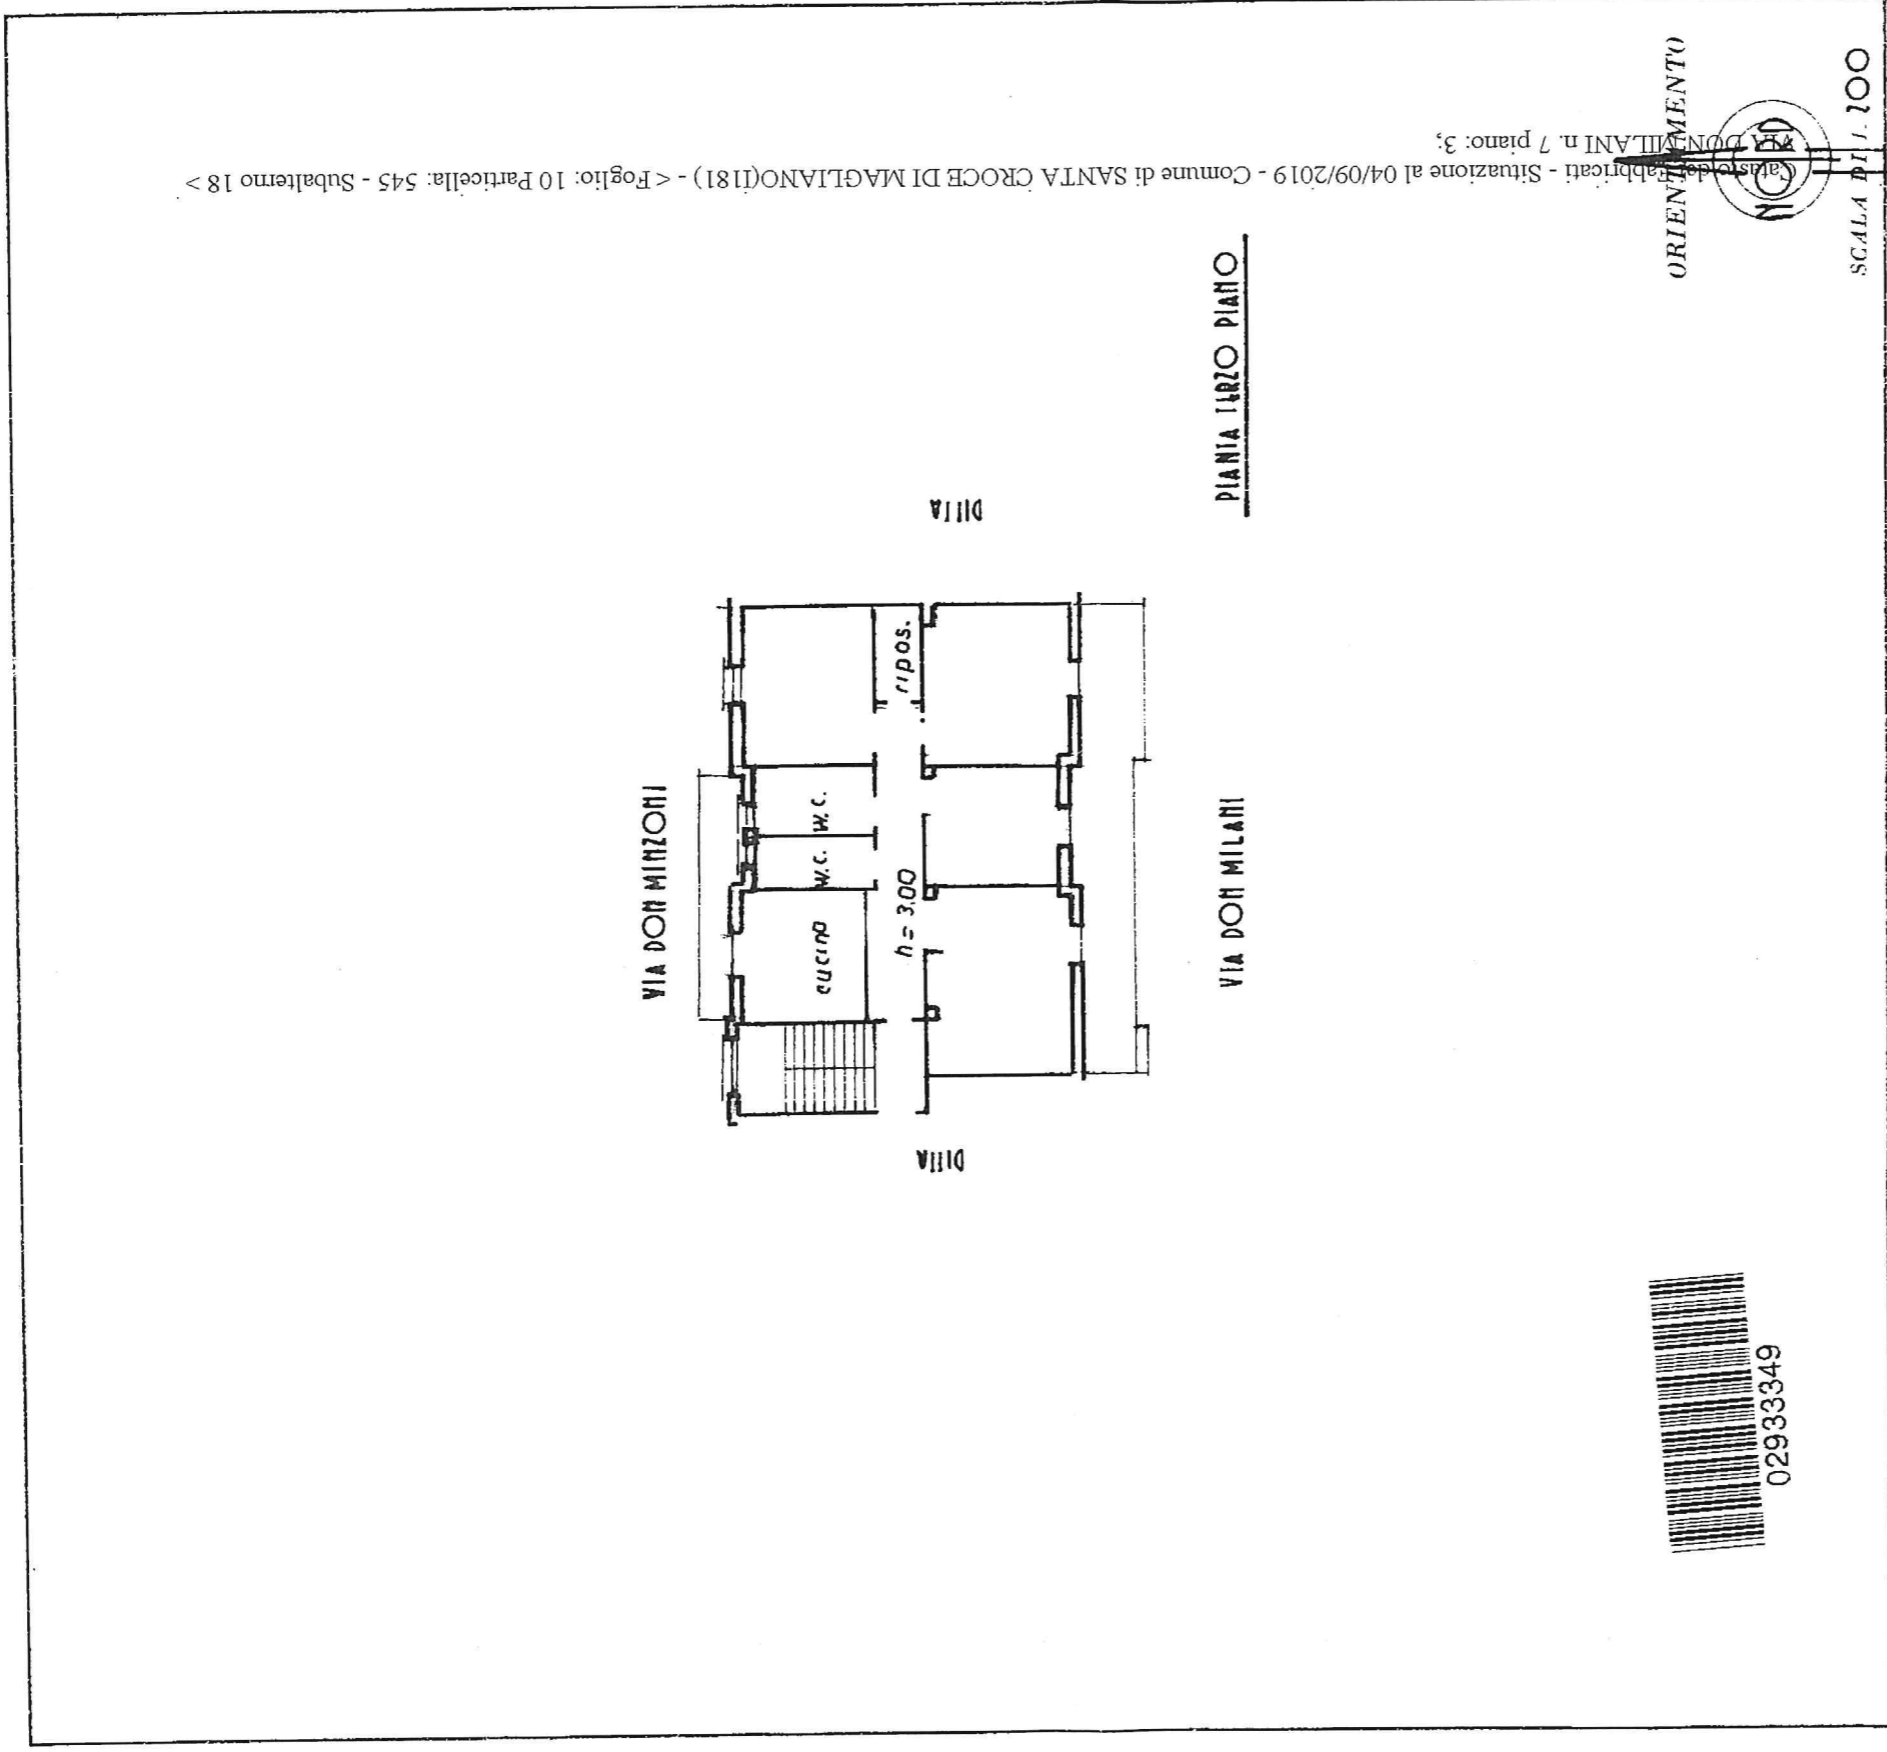

Catasto Edilizio Urbano - Mod. B (Nuovo Catasto Edilizio Urbano) - Situazione al 04/09/2019 - Comune di SANTA CROCE DI MAGLIANO(181) - < Foglio: 10 Particella: 545 - Subalterno 18 >

SPAZIO RISERVATO PER LE ANNOTAZIONI D'UFFICIO	
DATA 203	10 545/18

Compilata dal **geom. VILTORINO**

(Titolo, nome e cognome del tecnico)

GOLAMVII

Iscritto all'Albo de **GIORGIRI**

della Provincia di **CAMPOBAJO**

DATA **20-11-1984**

Firma: *geom. Viltorino*